


Liite 1 / Bilaga 1
 Asemapiirros ja leikkauskuva
 Situationsplan och genomskärningsritning

2156_KAU TONTTI 7 GRESANTIE 22, KAUNIAINEN	Piirustuksen sisältö ASEMAPIIROS LUONNOS	Mittakaava 1:250 ARK Nro
POOK ARKKITEHTITOIMISTO. SNETTANSINTIE 15, 02740 ESPOO FINLAND FAX (09) 2486 0068 TEL (09) 2486 0066 WWW.POOK.FI	Yhteyshenkilö 5.5.2015, Raiski ARK 832, Rautiala ARK 1035	

ALUSTAVA LEIKKAUSPIIRROS A-A
 Rakennuksessa on kaksi maanpäällistä asuinkerrosta.
 Rakennuksen alin kellarikerros sijoittuu pihan puolelta pihamaan tasoon
 ja Gresantien puolelta pääosin maan alle.
 Pihajärjestely on alustava ja täsmentyy jatkosuunnittelussa.

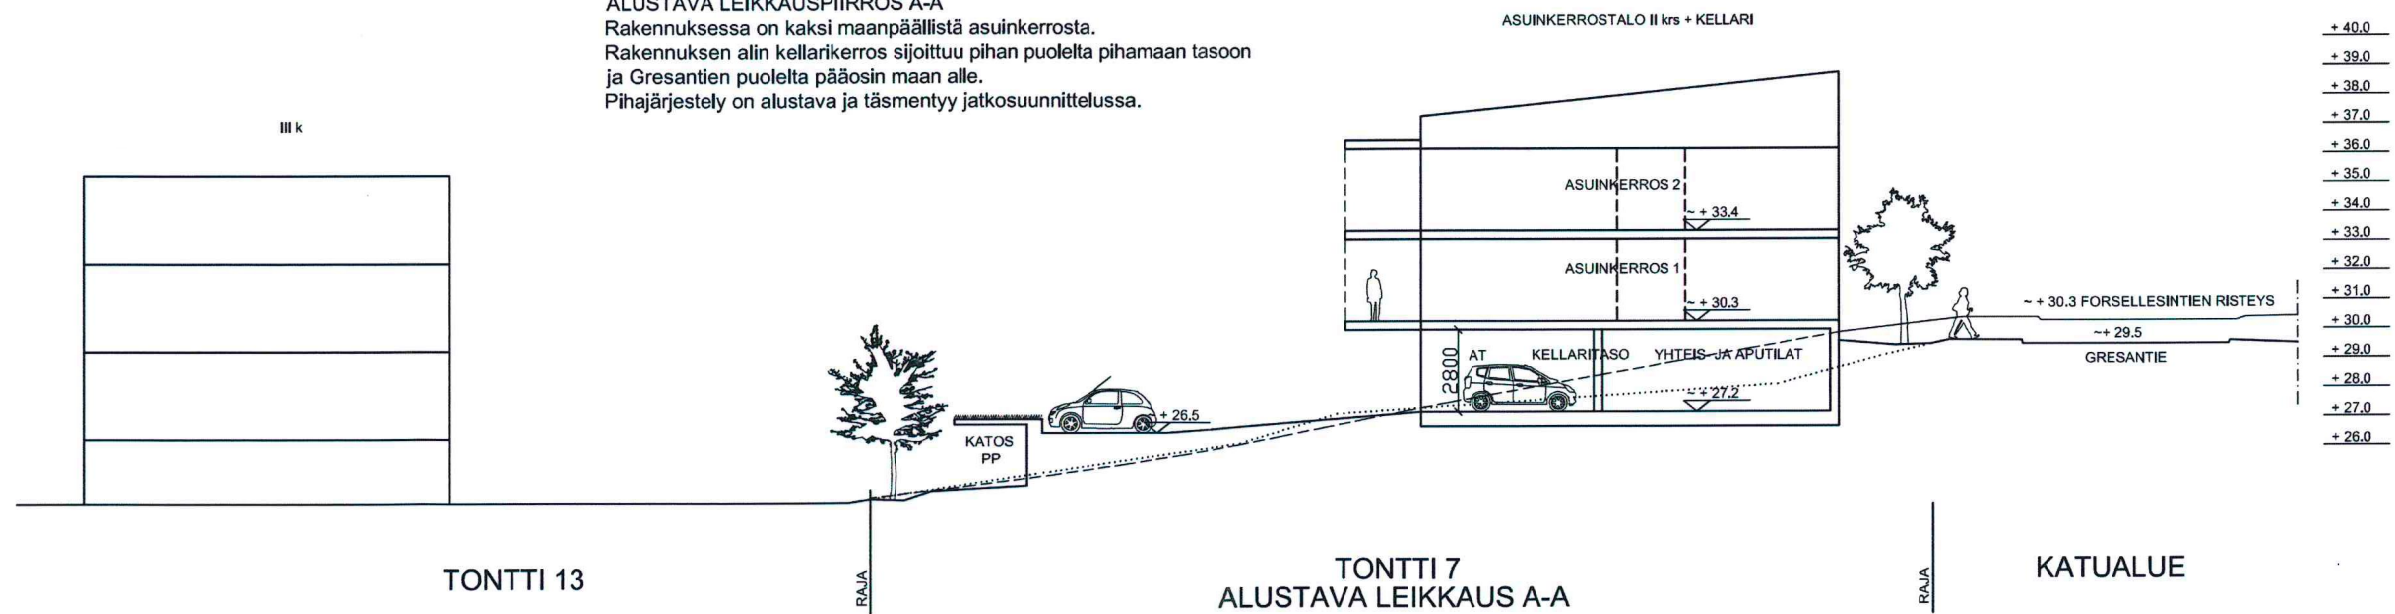

2156_KAU TONTTI 7
 GRESANTIE 22, KAUNIAINEN

Piirustuksen sisältö
 ALUSTAVA LEIKKAUS A-A

Mittakaava
 1:250

ARK Nro

POOK ARKKITEHTITOIMISTO. SNETTANSINTIE 15, 02740 ESPOO FINLAND
 FAX (09) 2486 0068 TEL (09) 2486 0066 WWW.POOK.FI

Yhteyshenkilö
 5.5.2015, Raiski ARK 832, Rautiala ARK 1035