



235 - 1  
TONTTI 13

ALUEJULKISIVU KAAKKOON

1. PUHTAAKSI MUURATTU POLTETTU TIILI, PUNAMUSTA, SEMENTINHARMAA SAUMAUS
2. BETONI, TERÄSMUOTILLE TAI SEMENTINHARMAA TASOITEPINTA
3. BITUMIKERMI, MUSTA
4. TÄYDENTÄVÄT METALLIOSAT, MUSTA / MUSTAKSI MAALATUT PINNAT, RR33
5. AVATTAVA PARVEKELASITUS. ALAOSA (KAIDE) LAMINOITU KIINTEÄ LASITUS
6. METALLIKAIDE, ALAOSASSA LAMINOITU LASI, YLÄOSA AVOIN

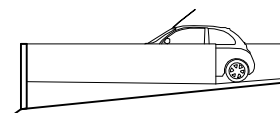

RAAJA

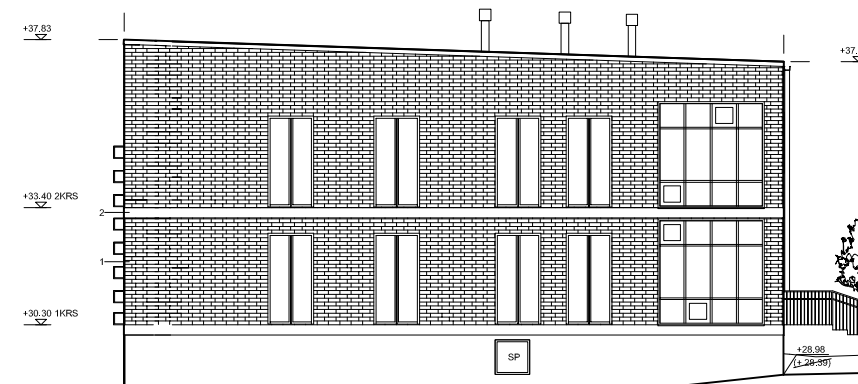

235 - 1  
TONTTI 7

JULKISIVU KAAKKOON


RAAJA

BITUTETTAVA | JALKAKÄYTTÄÄ | GRESANTIE ALUE

SP



RAAJA

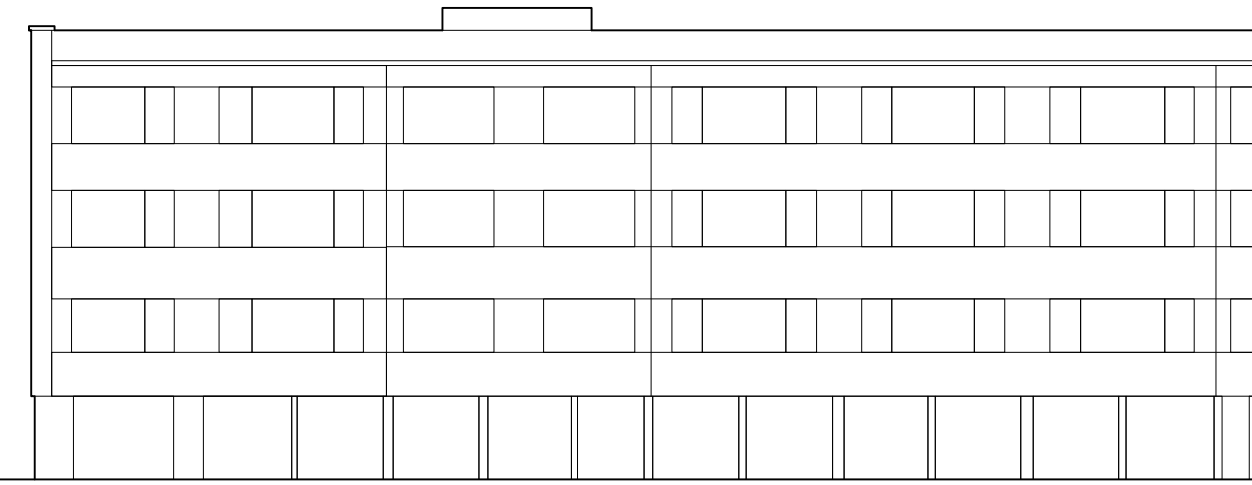

235 - 1  
TONTTI 1

KORKEUSJÄRJESTELMÄ N2000

KAUP.OSA/KYLÄ 235	KORTTELITILA 5	TONTTIRNO. 7	Viranomaisten merkintöjä varten
Rakennustoimenpide UUDISRAKENNUS	Pääpiirustus		Pääpiirustus
Rakennuskohteen nimi ja osoite ASUNTOJA	Pääpiirustuksen sisältö		Mittakaava 1:200
PERUSTETTAVA AS OY GRESANTIE 22, 02700 KAUNIAINEN			ALUEJULKISIVUT

**POOK** ARKKITEHTITOIMISTO, SNETTANSINTIE 15, 02740 ESPOO, FINLAND  
INFO@POOK.FI TEL (09) 2486 0066 WWW.POOK.FI

*Pentti Raiski*

Pentti Raiski (PS) SAFA ARK 832, Katarina Rautiala (ARK) SAFA ARK1035 | 15.6.2016  
Suunnittelija Pvm.

**ARK**

2156 | L03 |

Tehtävänkäsitys - Copyright (c) POOK Arkkitehtitoimisto Oy 2016. Tämän alustuksen -tai sen osan- kopiointi, digitointi, myyminen, lainaaminen, tai levittäminen on sallittu vain POOK Arkkitehtitoimisto Oy:n antaman etukäteen kirjallisen luvan nojalla ja lavaruokaisen käyttöä varten. Käyttöoikeudet on ilmoitettu suunnittelusopimuksessa. Alustuksen luovuttamasta käytöstä seuraa tehtävänkäsityksen (404/1961) mukainen vahingonkorvausvelvollisuus ja rangaistusvastuu. Alustuksen käyttö viranomaisten yleisissä arkistoissa on sallittu ilman erillistä lupaa.