


Tontin 5-147-2 (Urheilutie 17) luovutusta koskevat periaatteet

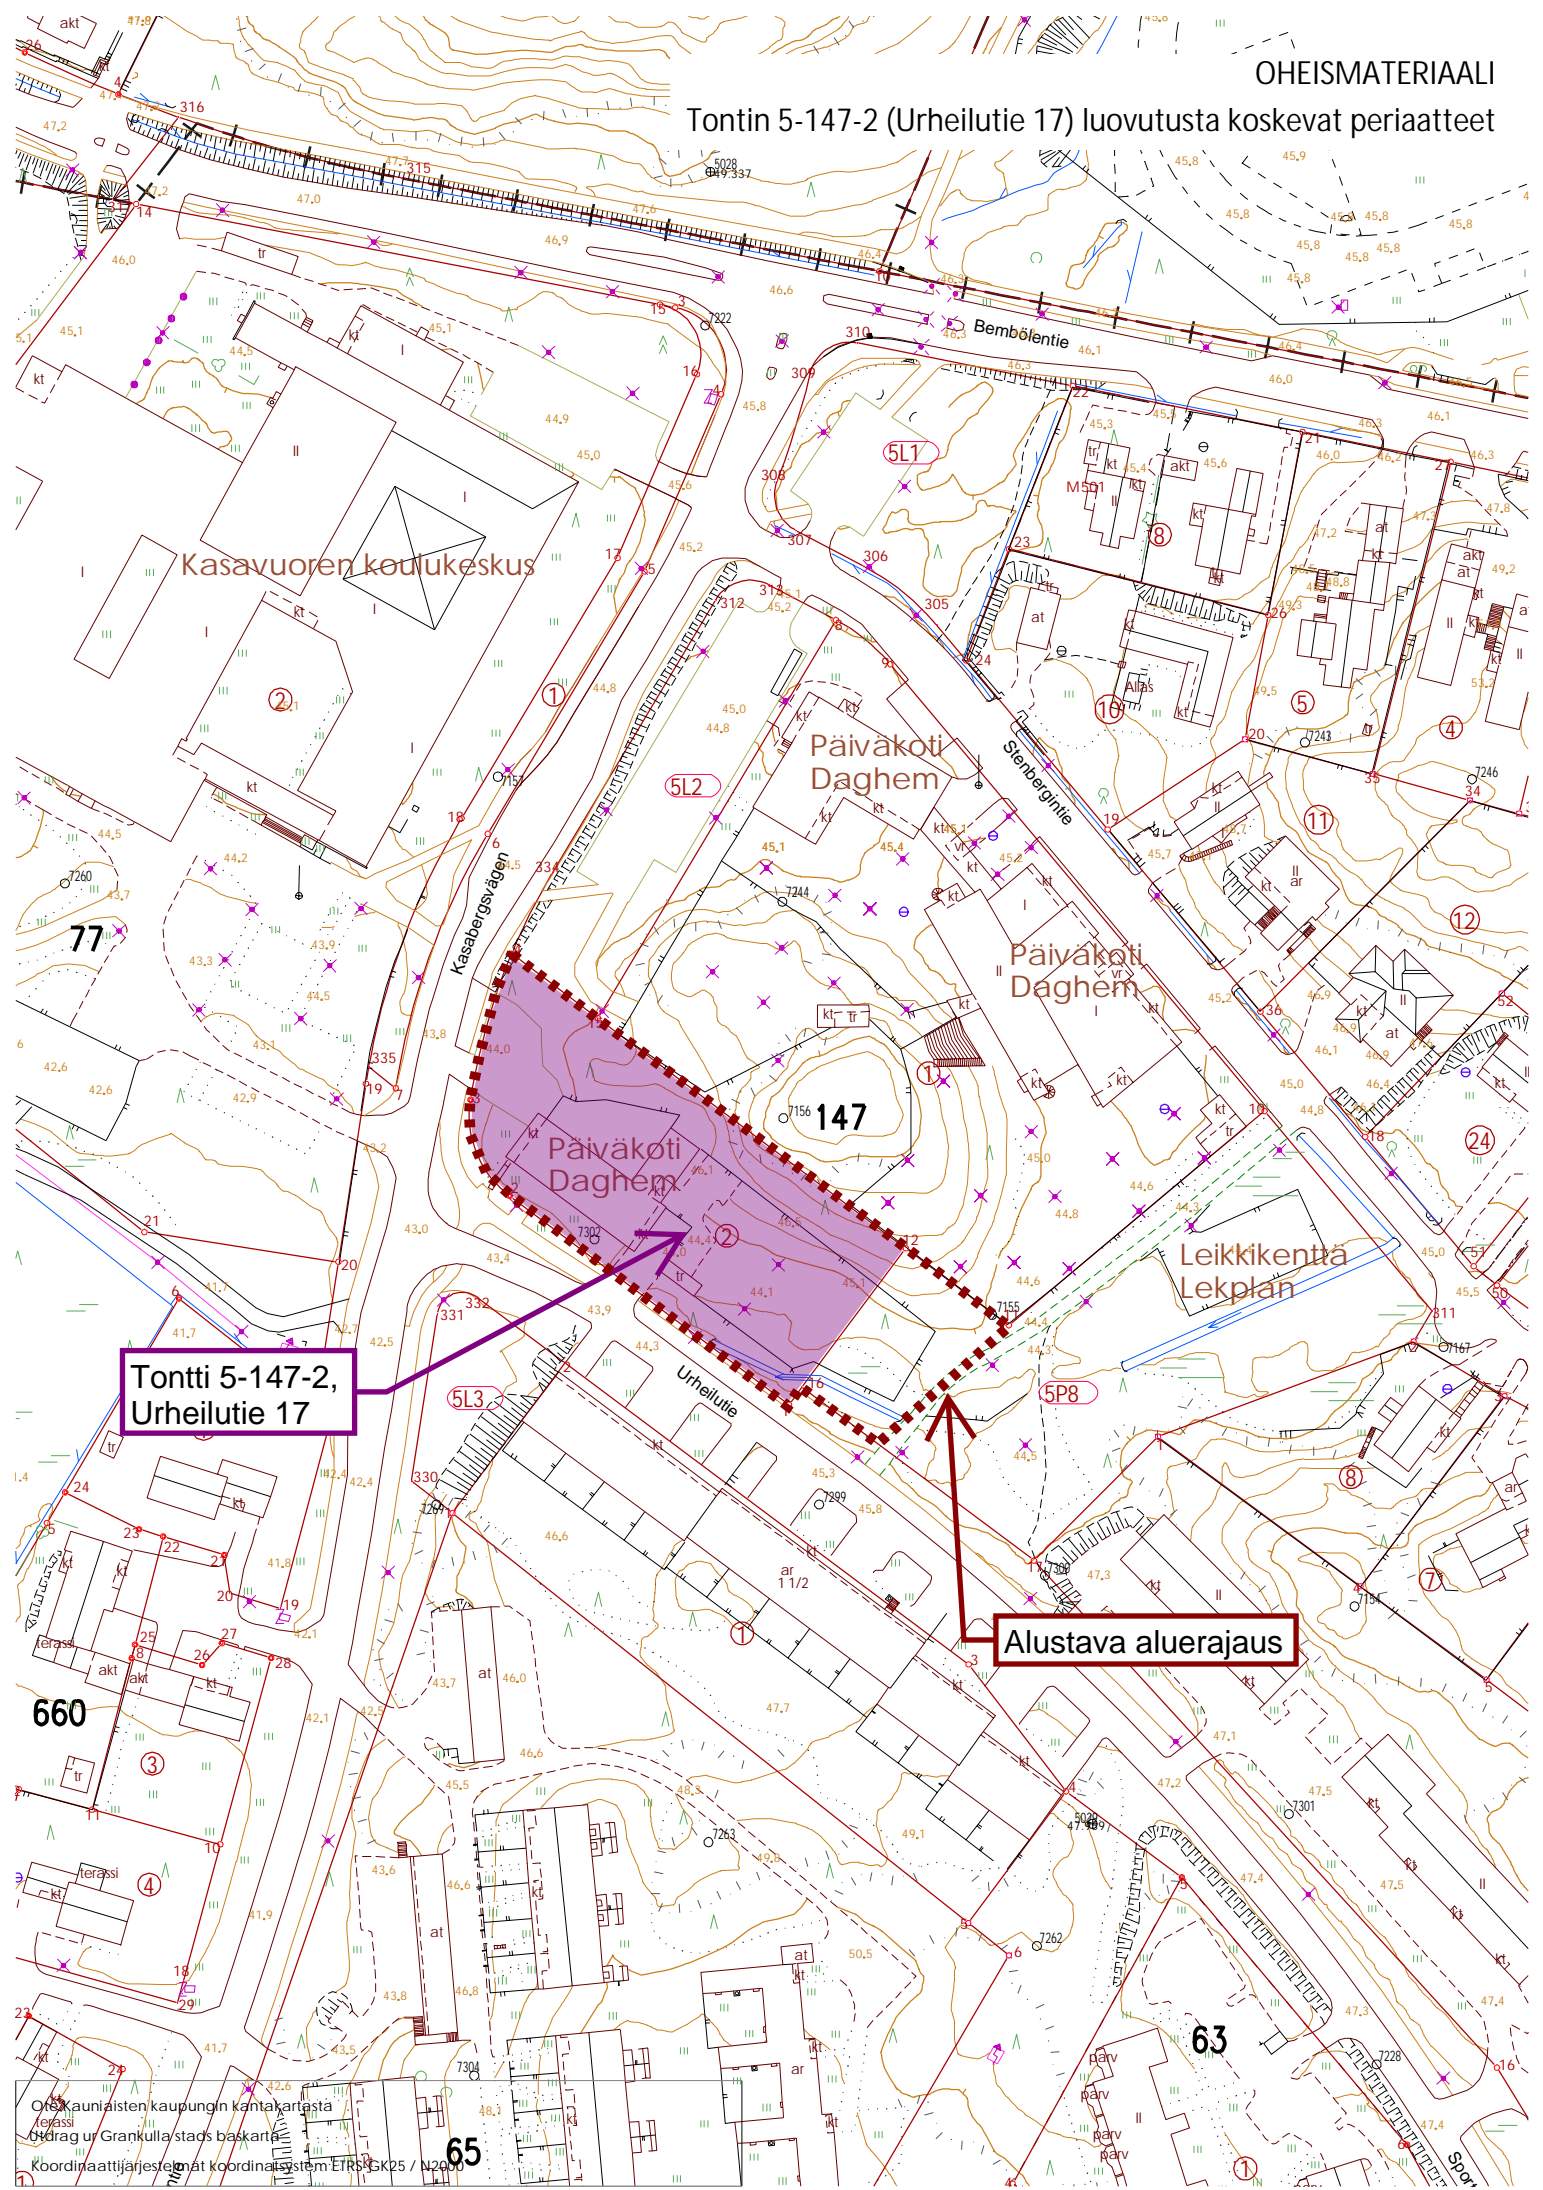

Tontti 5-147-2,  
Urheilutie 17

Alustava aluerajaus