


- MERKINNÄT:
- säilyvä kasvillisuus
  - istutettava puu
  - rungollinen pensas
  - kasvillisuusalue, maanpeitekasvillisuus (perenna-, heinä- tai pensasalue)
  - istutusallas ja/tai muu integroitu rakenne (penkki tms.)
  - luonnonkiveys, erikoiskiveys
  - luonnonkiveys
  - betonikiveys
  - ajorata / jk/pp, asfaltti
  - nurmikivi
  - vesiallas/-aihe
  - integroitu taide/leikki
  - toripaikka
  - aluevaraus ulkokalusteille/kahvila-toiminnalle
  - kaide
  - polkupyöräpysäköinti
  - valaisin
  - reunakivi
  - madallettu reunakivi
  - luiskattu reunakivi
  - suojatie ja pyörätien jatke
  - valmin pinnan likimääräinen korkeusarvo
  - valmin pinnan likimääräinen korkeusarvo
  - kaivo, sijainti alustava
  - hulevesiviemäri, suunniteltu / rakennettu
  - uusi rakennus




Kauniaisten kirjasto

POIKKILEIKKAUS A-A  
1:100

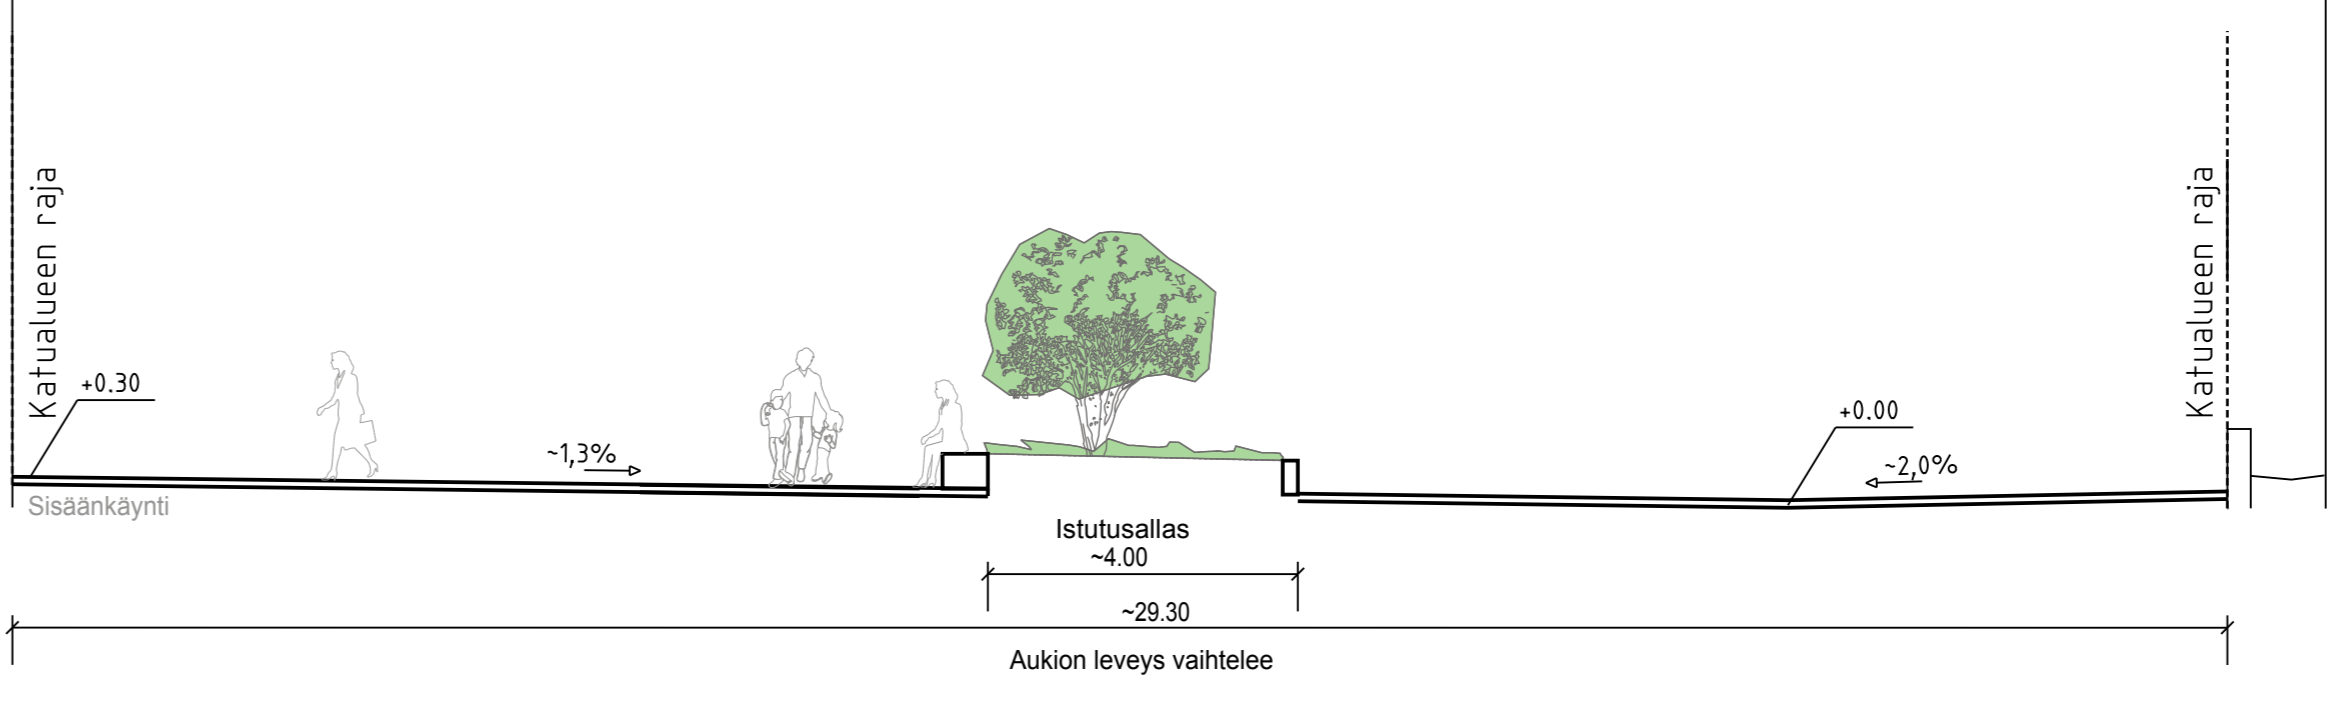

Asuinrakennus (As Oy Tribuuni)

POIKKILEIKKAUS B-B  
1:200

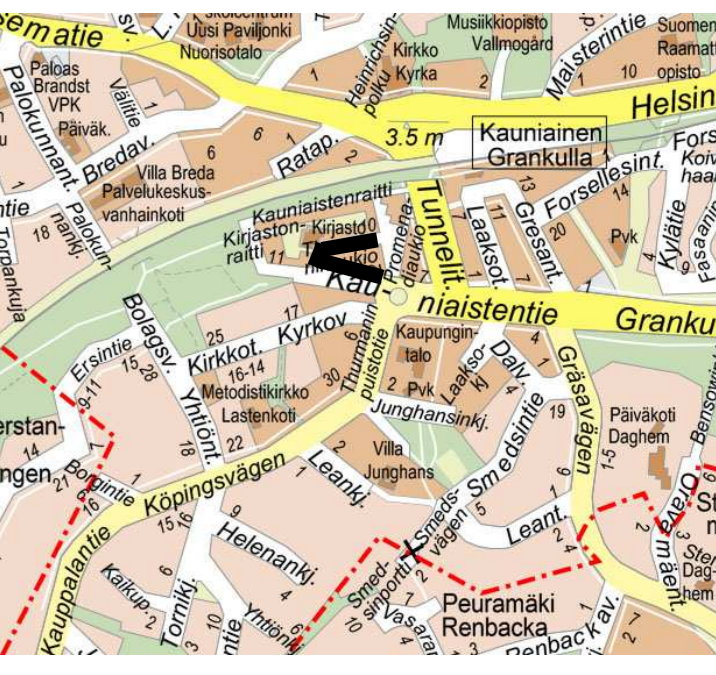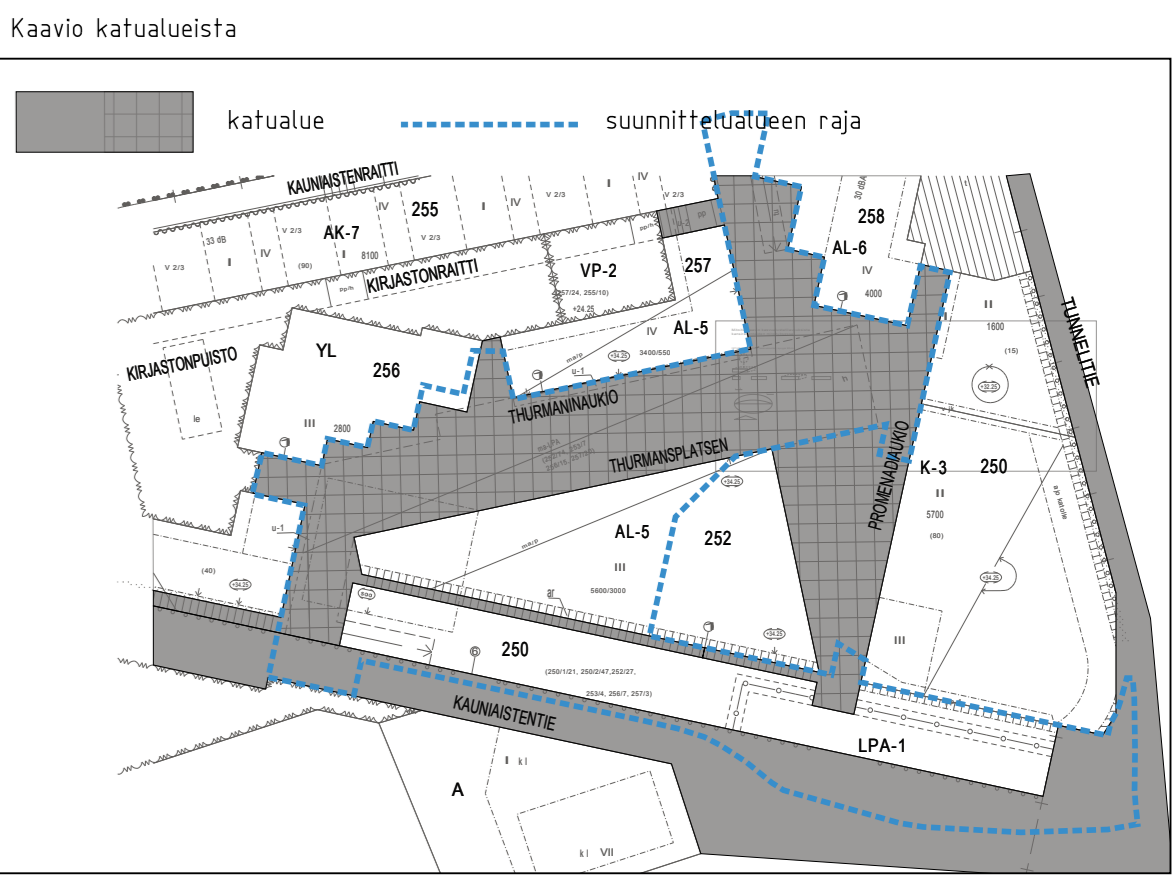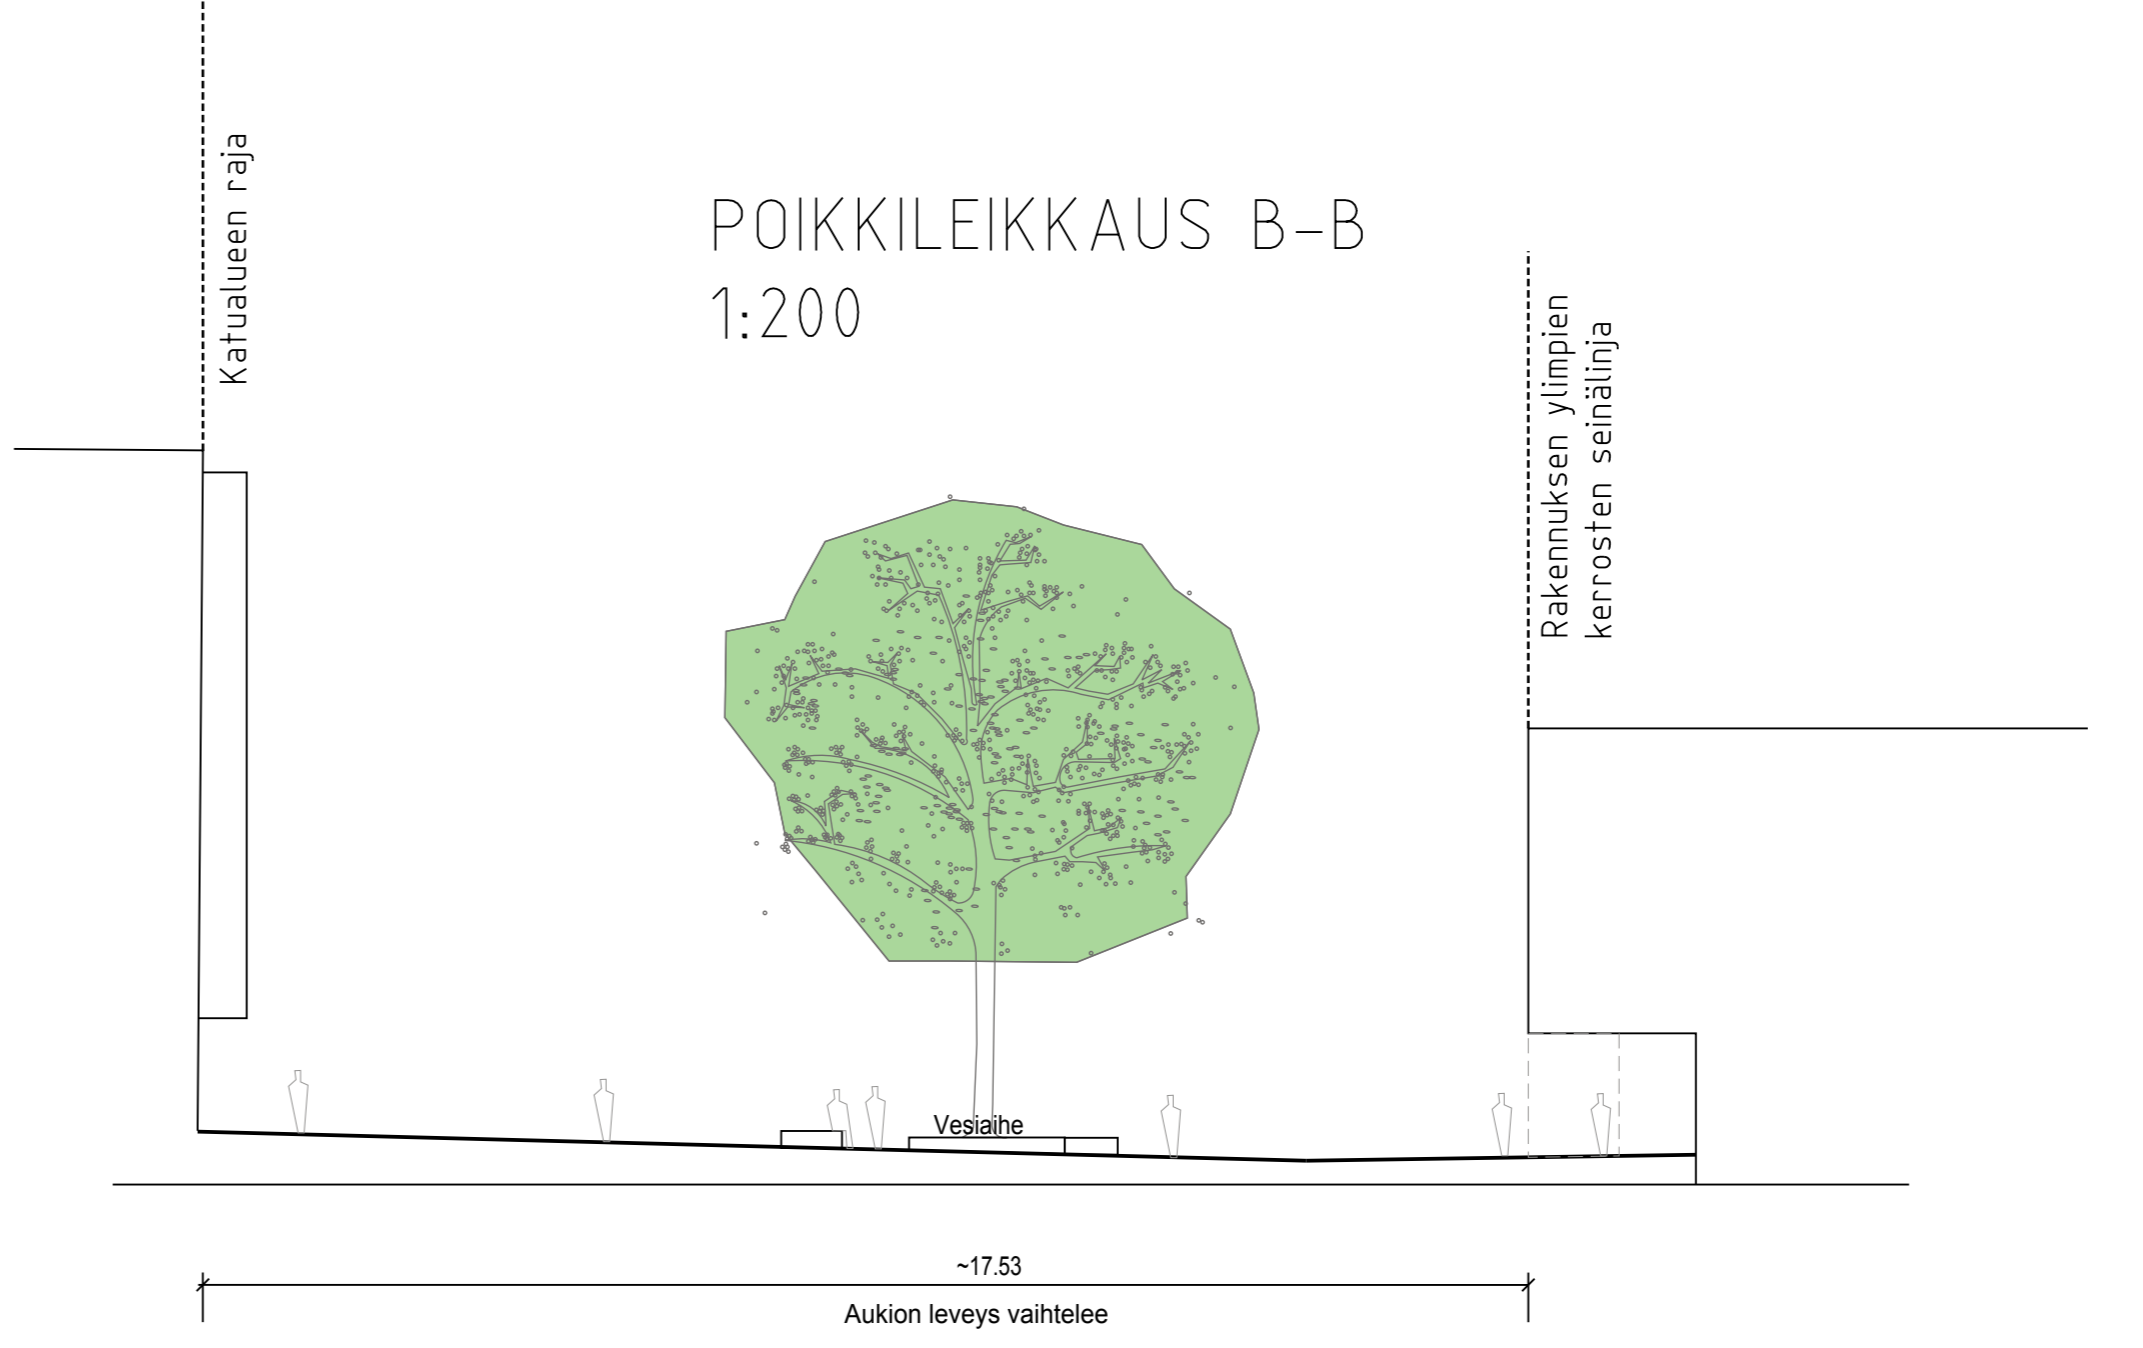

KAUNIAISTEN KAUPUNKI YHDYSKUNTAOIMI KUNTA- ja KIRJASTOKESKUS		GRANKULLA STAD SAMHÄLLSTENK KOMMUNTEK 27.10.2017 Jaakko Koivunurmi		PIIRI: 2 TARK: Emmi Silvennoinen SUUNN: Jaakko Koivunurmi
ALUE	KAAVA AK 171	KAUP.OSA	KAUNIAINEN 1 JA 2	TEK: 27.10.2017 TARK: Jaakko Koivunurmi
NIMI: THURMANINAUKIO		KALENTERI: 1991		PIIRI: 2 TARK:
Aihe	TORI	MAKSETTU	ETRS-GK25	SUUNN. JA TARK. N2000 1:500, 1:100
LAJI:	KATUSUUNNITELMA, TYYPIPOIKKILEIKKAUS			2257/004
HSY:n vesihuolto PL 300 00066 HSY p.091 15611	NRO		HYV. TARK. HYV. TARK. TARK.	SUUNN. SUUNN. Anna Bergman, Madis Sisask TARK. TARK. Simo Koivunurmi
GT: GEOTEKNIIKKA- YKSIKKÖ	SUUNN. SUUNN.	TARK. TARK.	RAMBOLL 25.10.2017	SUUNN. SUUNN. Anna Bergman, Madis Sisask TARK. TARK. Simo Koivunurmi