




5-502-2

5-502-3

5-502-4

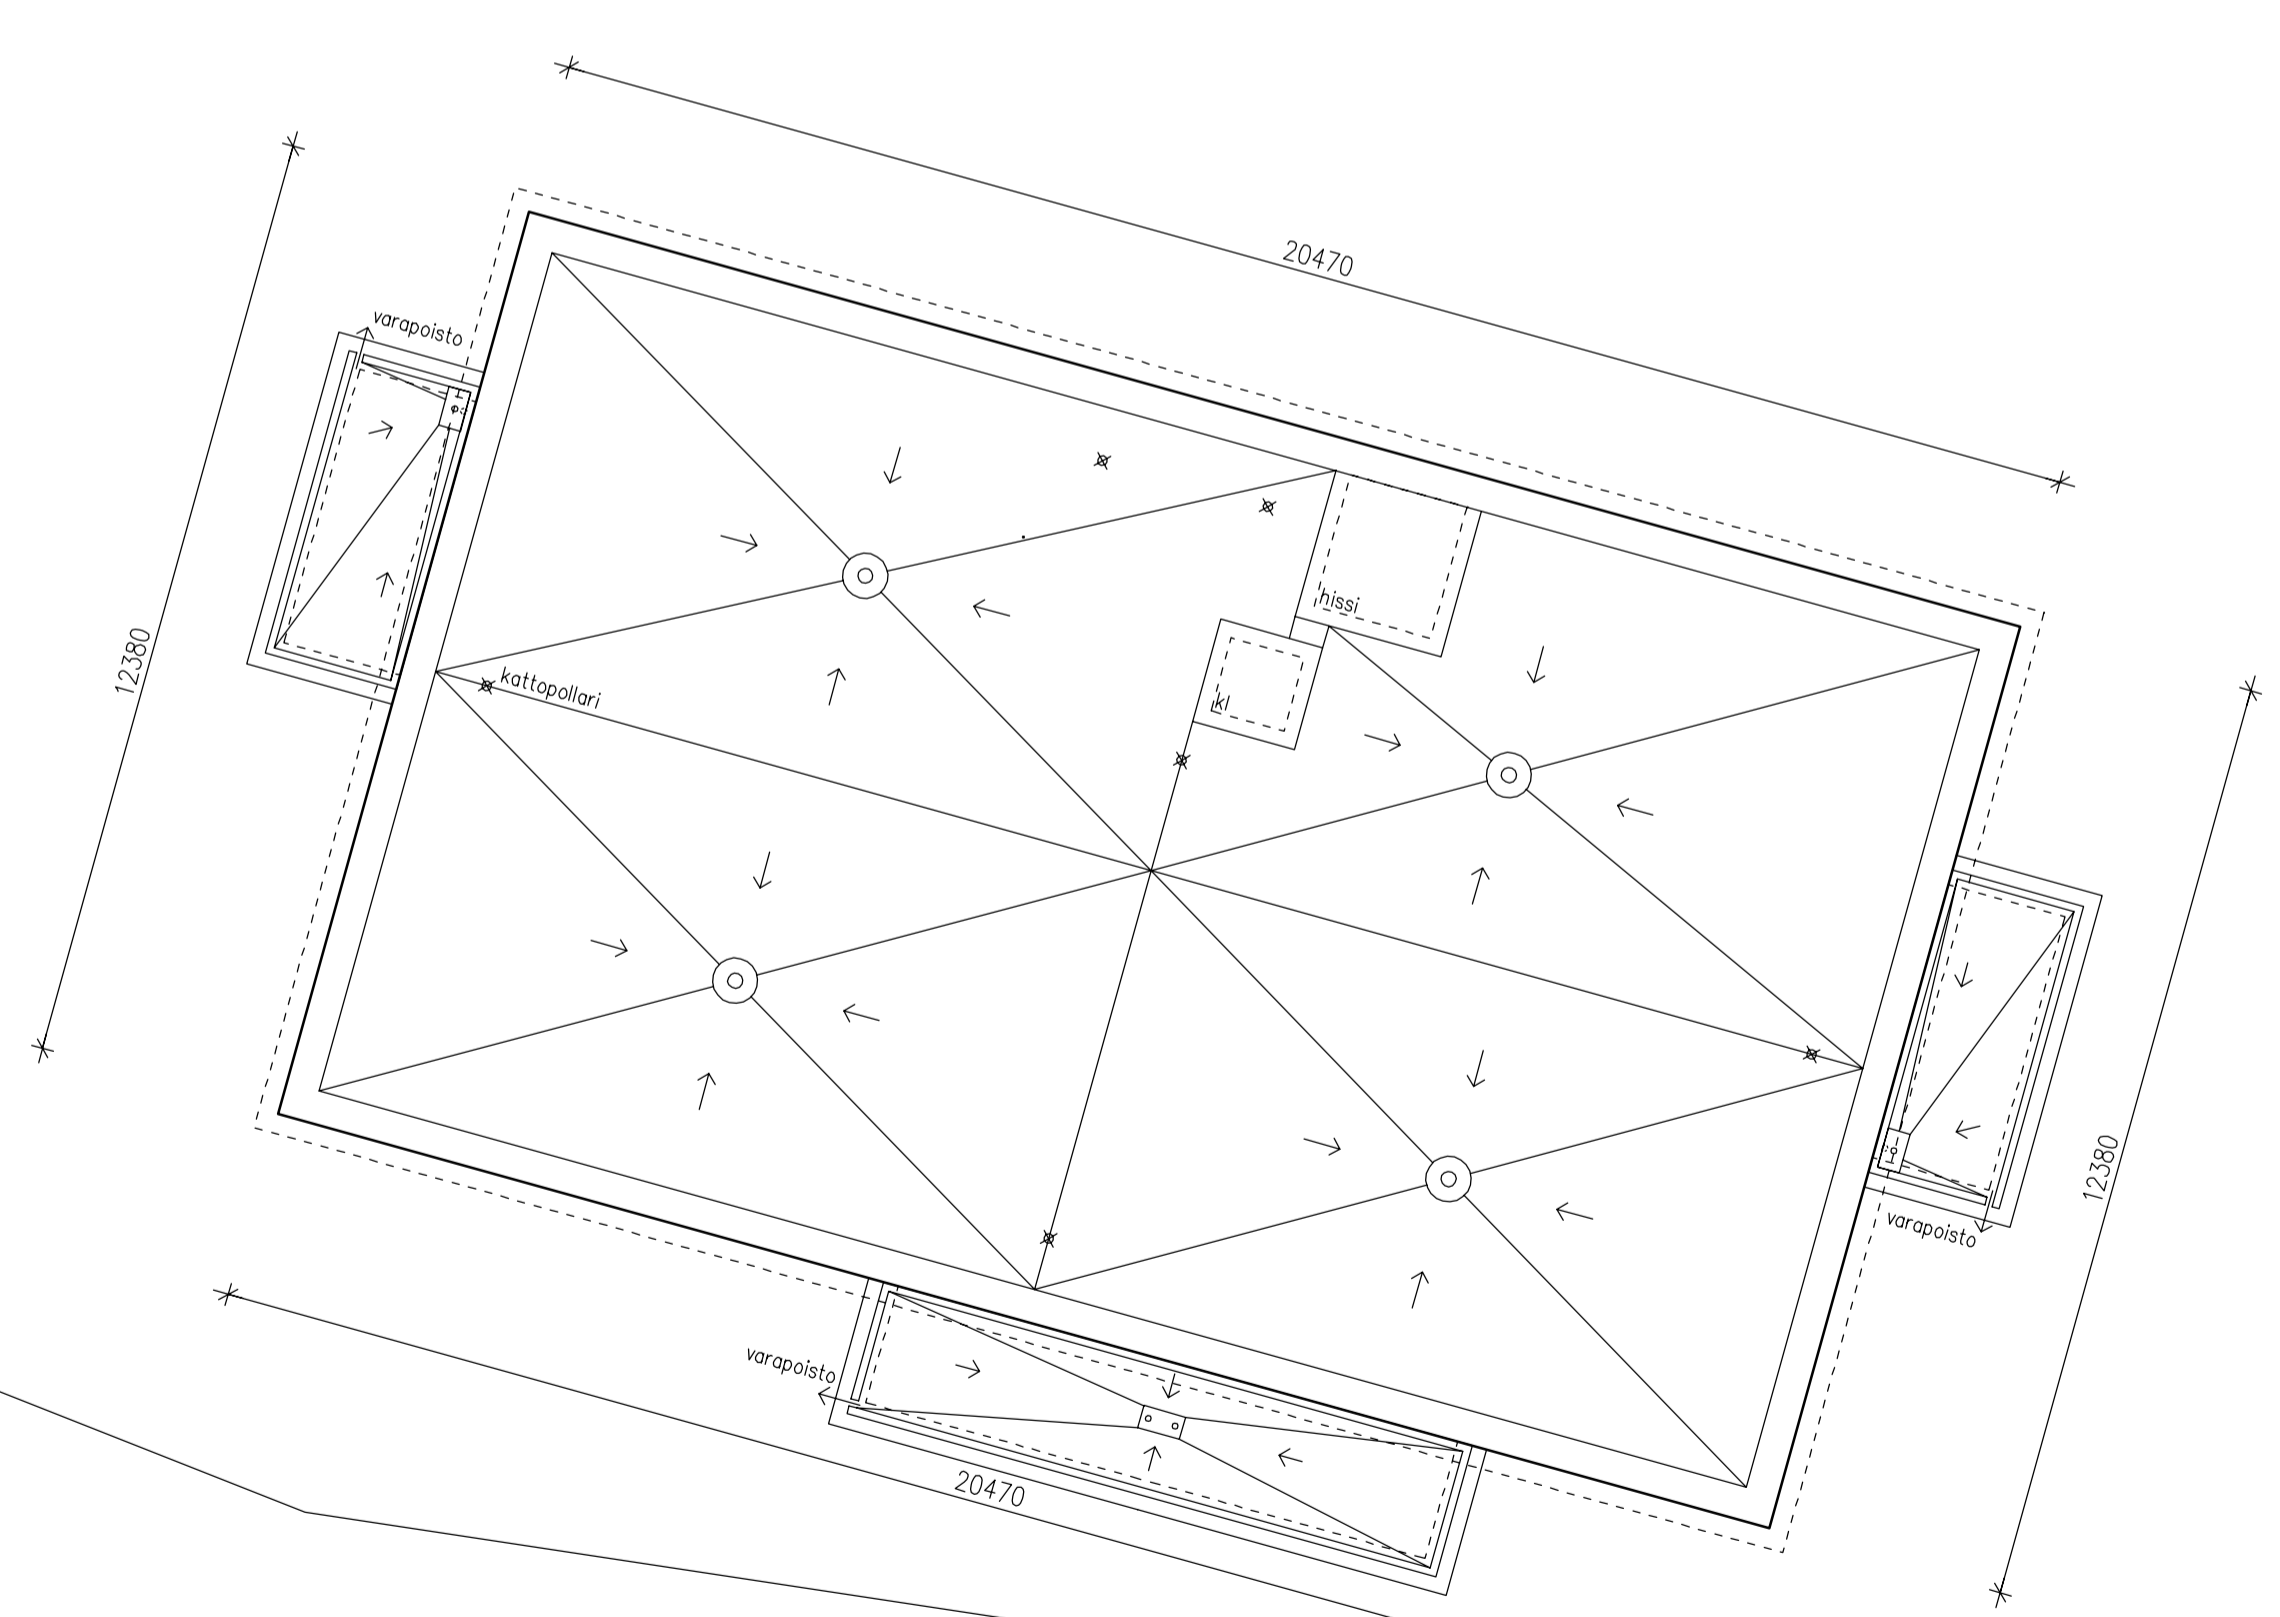

Rak.lupahakemus koskee tonttia 5-502-2 Asunto Oy Kauniaisten Kreivi Korttelin rakennusvaihe 1.

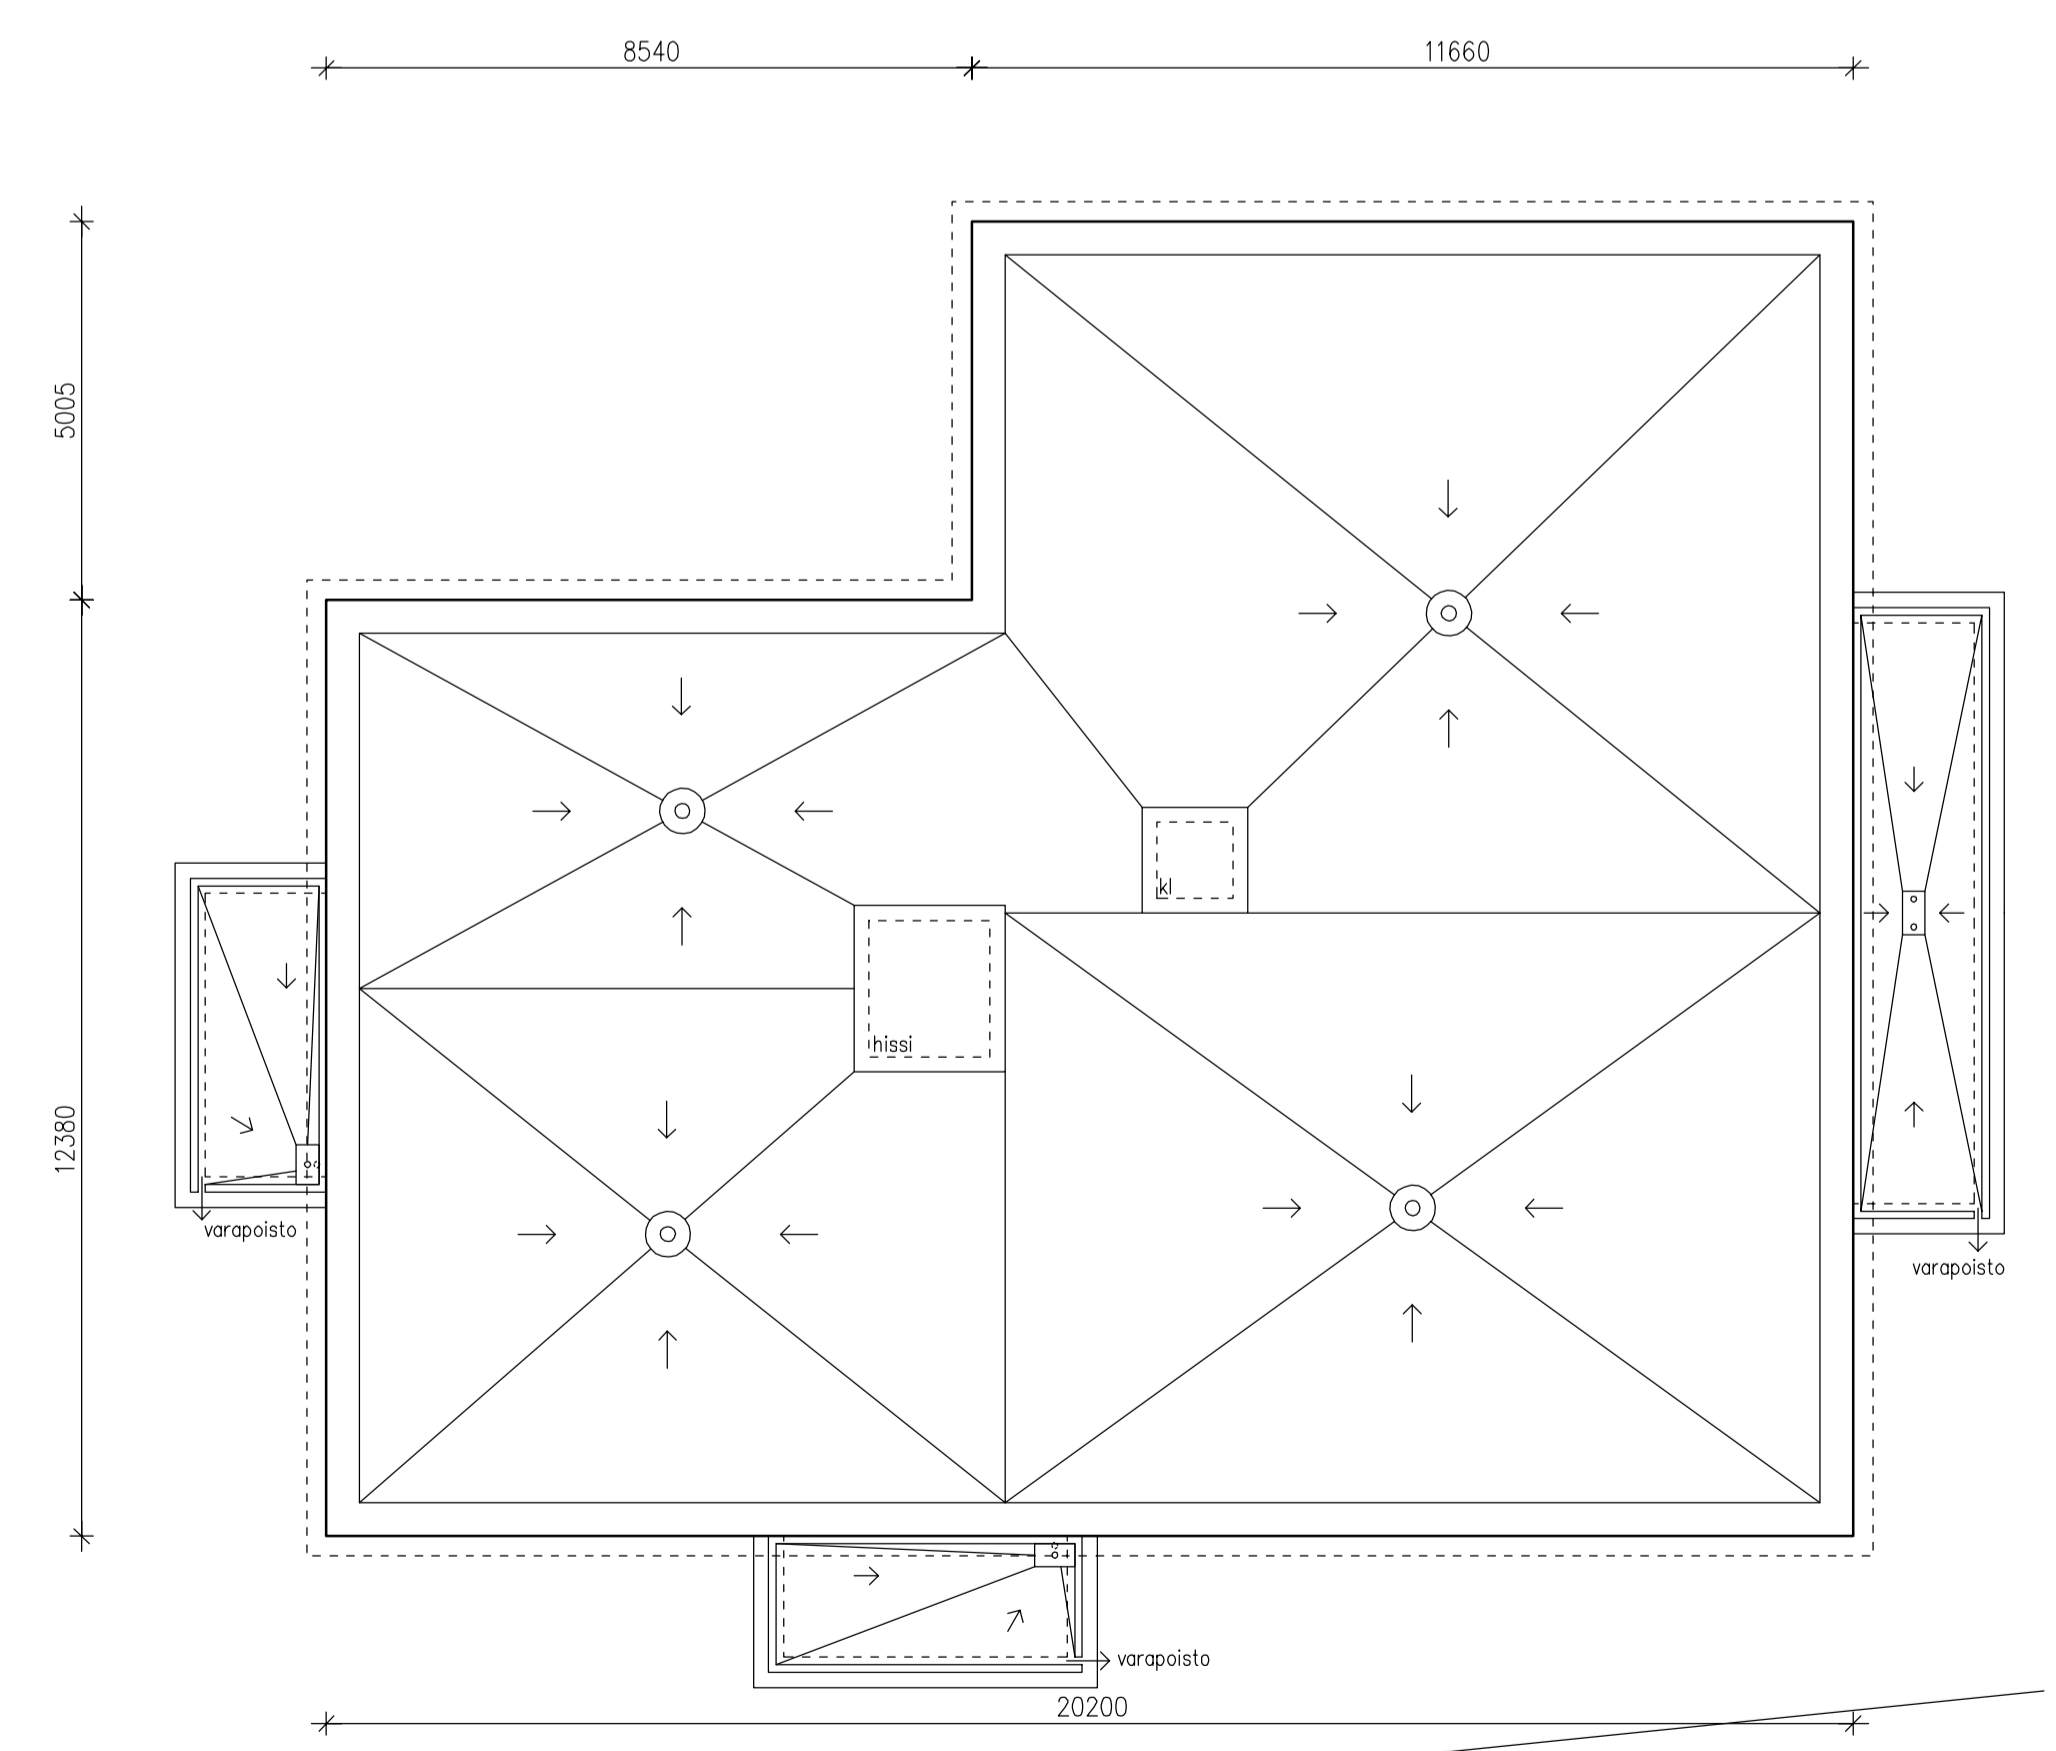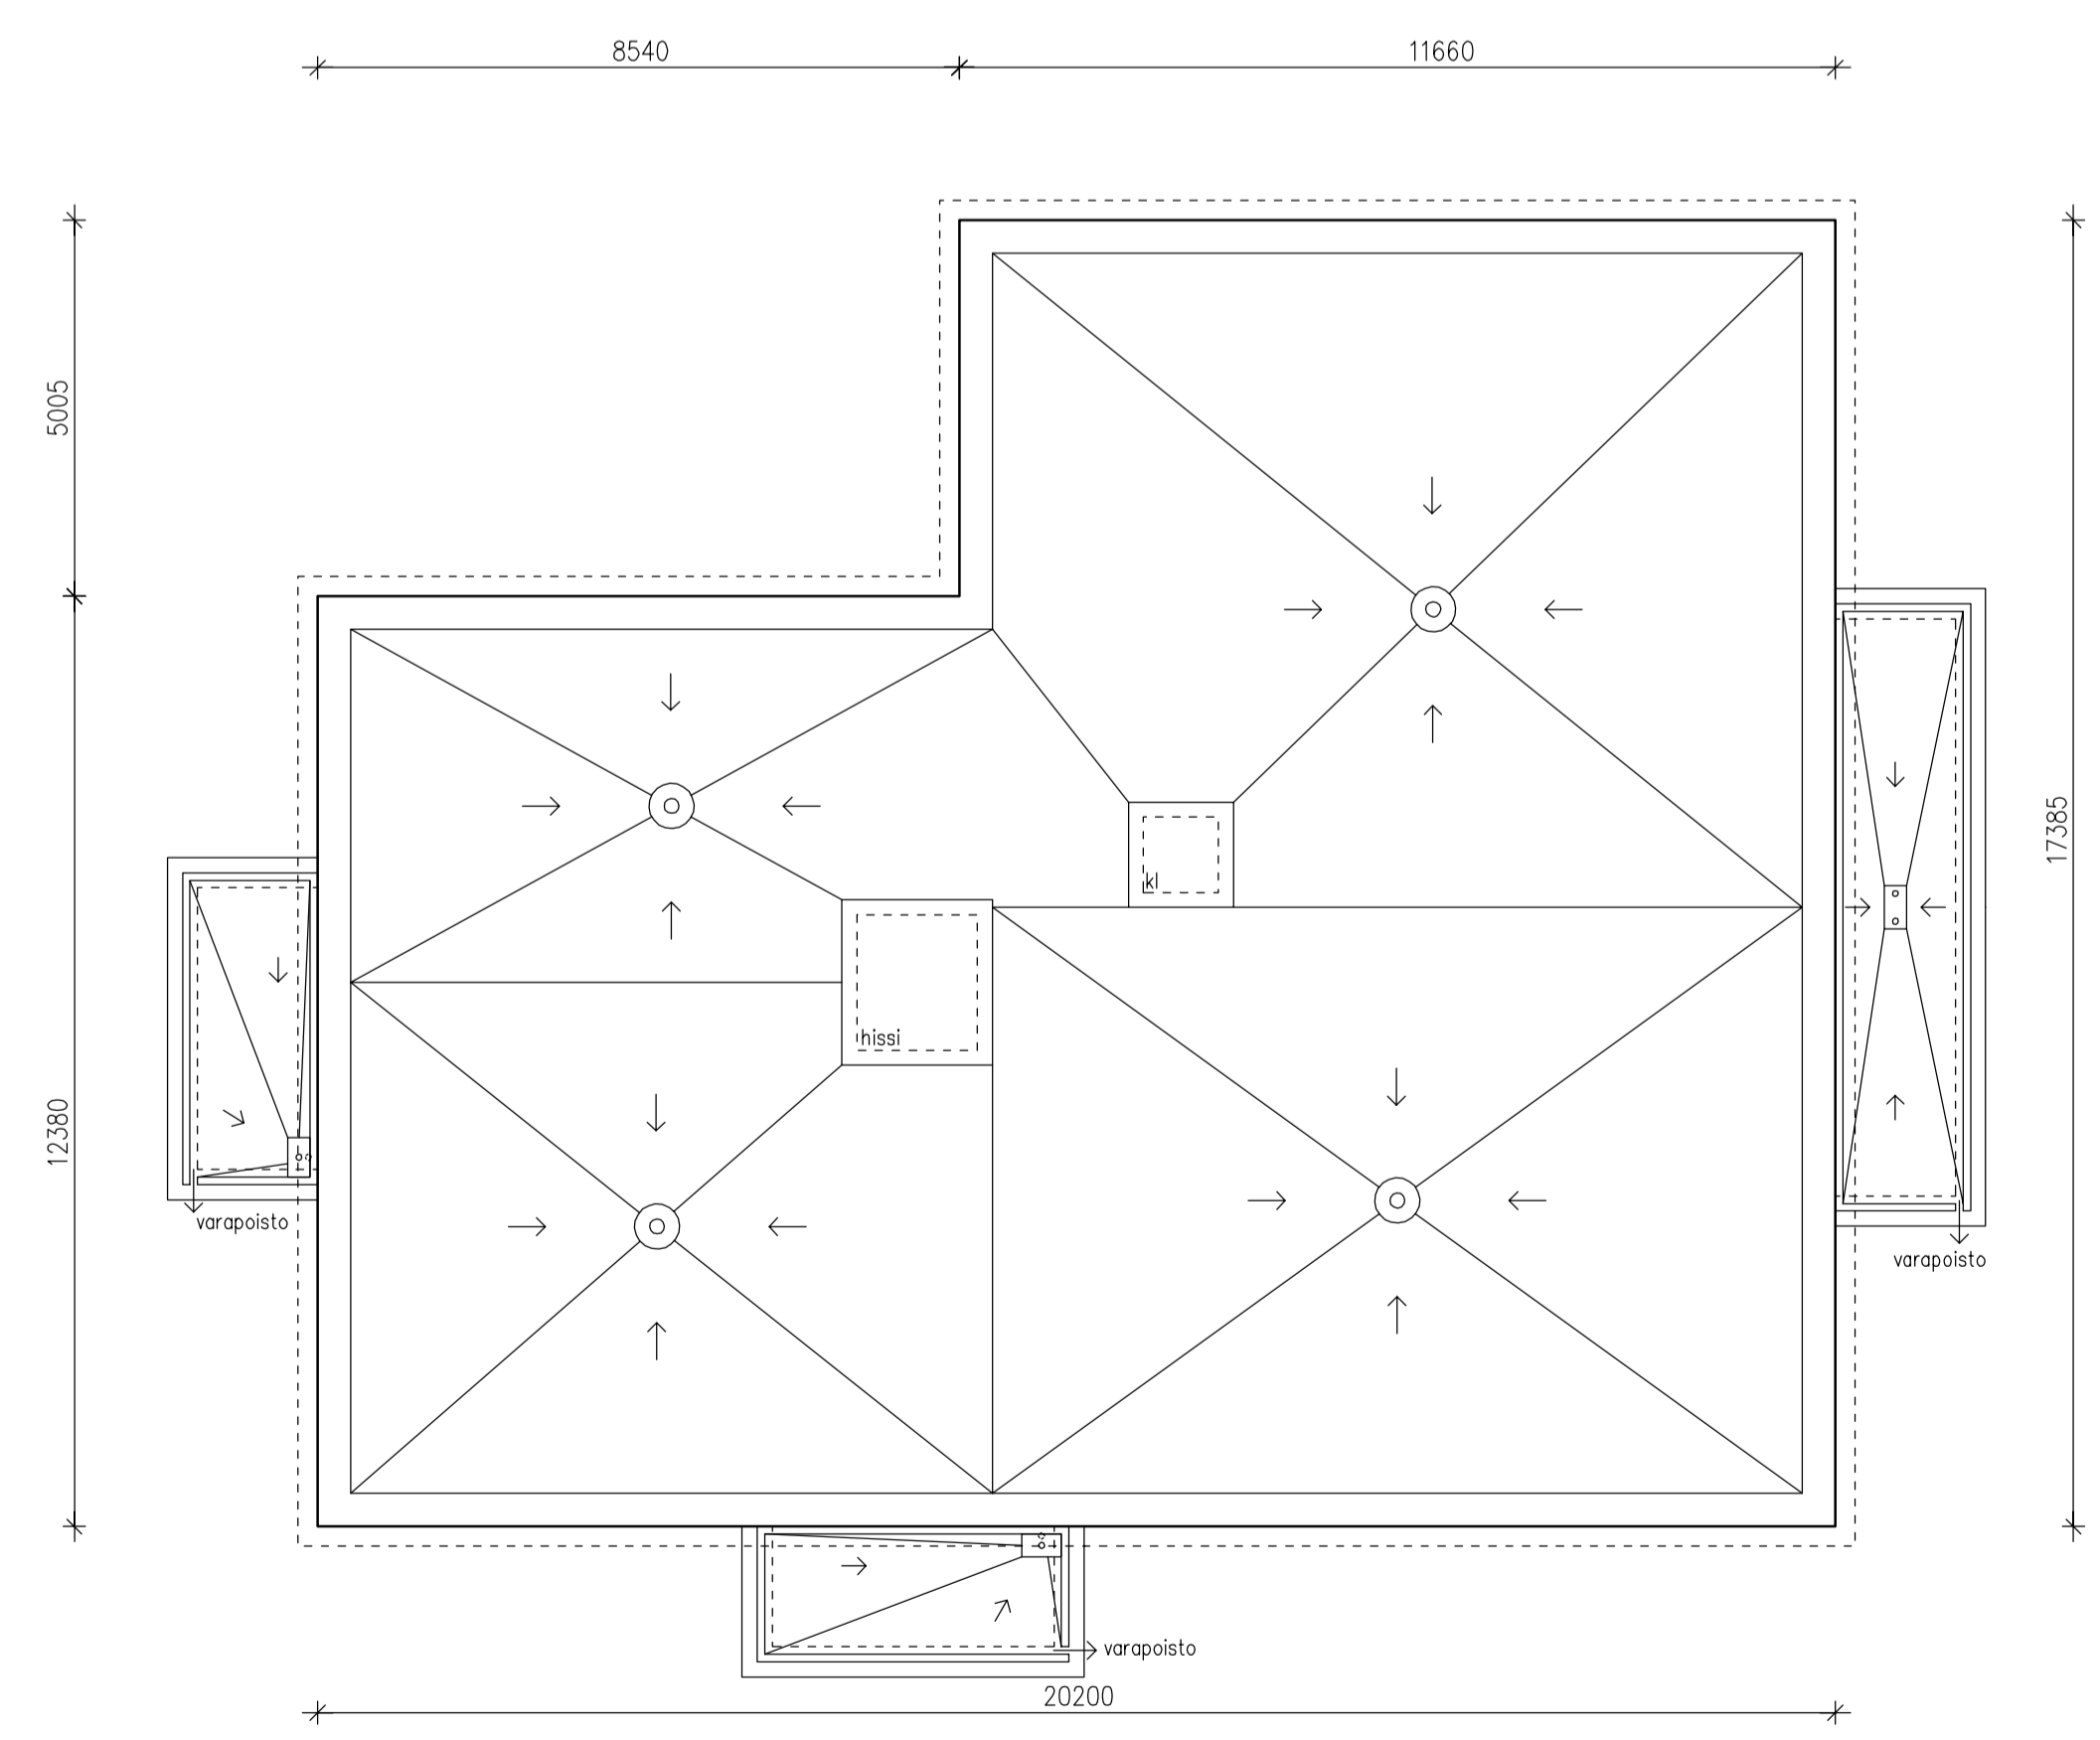

Rakennuksen ilmastointi toteutetaan RakMK D2 sekä Ympäristöministeriön asetuksen rakennusten sisäilmastosta ja ilmanvaihdosta 1/11 mukaan.

Rakennuksen paloluokka P1

|  |                     |                       |                       |
|--|---------------------|-----------------------|-----------------------|
| 2019.2017  |                     |                       |                       |
| SUUNNITELMA EtsäG25 -KOORDINAATTIJÄRJESTELMÄSSÄ JA N2000 - KORKEUSJÄRJESTELMÄSSÄ |                     |                       |                       |
| KOKO   | KORTTELINUMERO      | TONTTI/OSIO           | MAKSELUUNIONIN TUNNUS |
| 5  | 502                 | 2                     |                       |
| RAKENTAMISENPEIKKE   | PIIRUSTUKSEN TUNNUS | MAKSELUUNIONIN TUNNUS | AKOINUMERO            |
| Uudisrakennus  | Pöytäkirja          |                       | 6                     |
| RAKENTAMISENPEIKKE   | PIIRUSTUKSEN TUNNUS | MAKSELUUNIONIN TUNNUS | AKOINUMERO            |
| Asunto Oy Kauniaisten Kreivi   | Vesikatko           |                       | 1:100                 |
| Ullanmäentie 10 a  |                     |                       |                       |
| 02700 Kauniaisten  |                     |                       |                       |
| arkkitehtitoimisto esko ryhänen oy   | ARK                 | 177                   | 006                   |
| 040 5565 636   | esko@arkky.fi       | 12.06.2017            |                       |
| yht-yht@arkky.fi   | 00950 Helsinki      |                       |                       |