




KÄYNTIOVI PIHALLE,
vaakaleikkaus

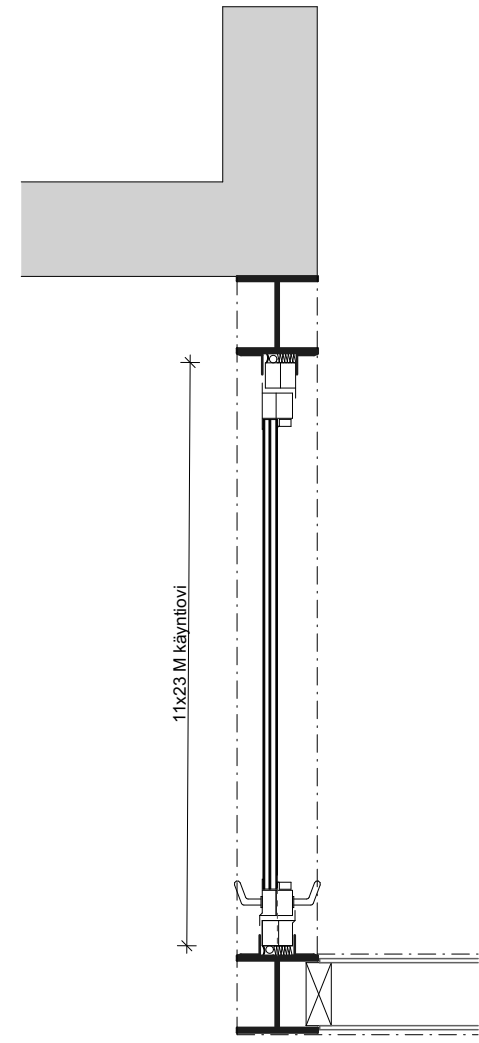


MELUMUURI levyn kohdalta, vaakaleikkaus

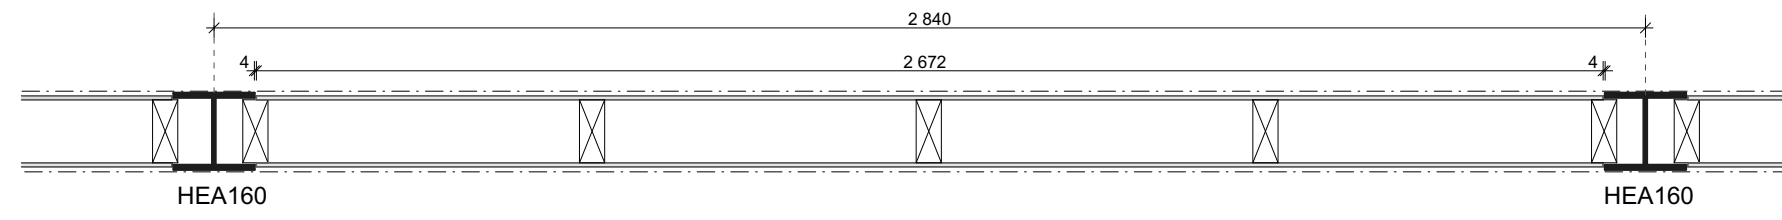

MELUMUURI lasin kohdalta, vaakaleikkaus

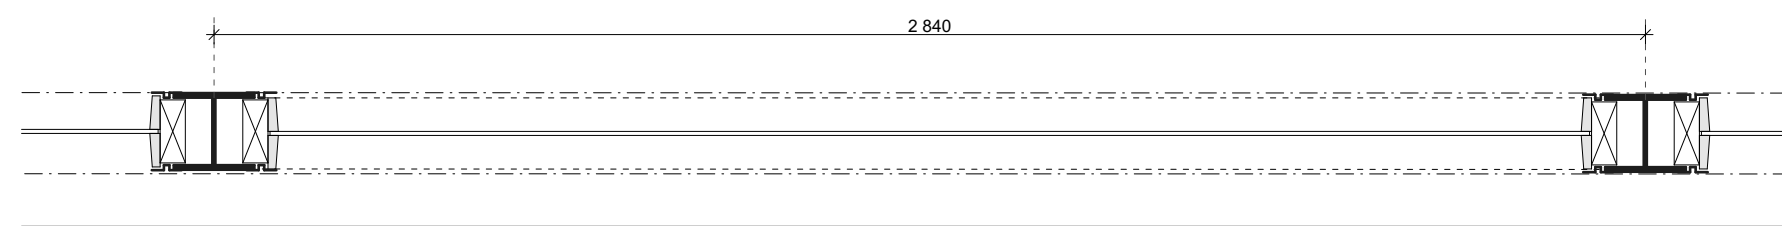

TONTIN RAJA

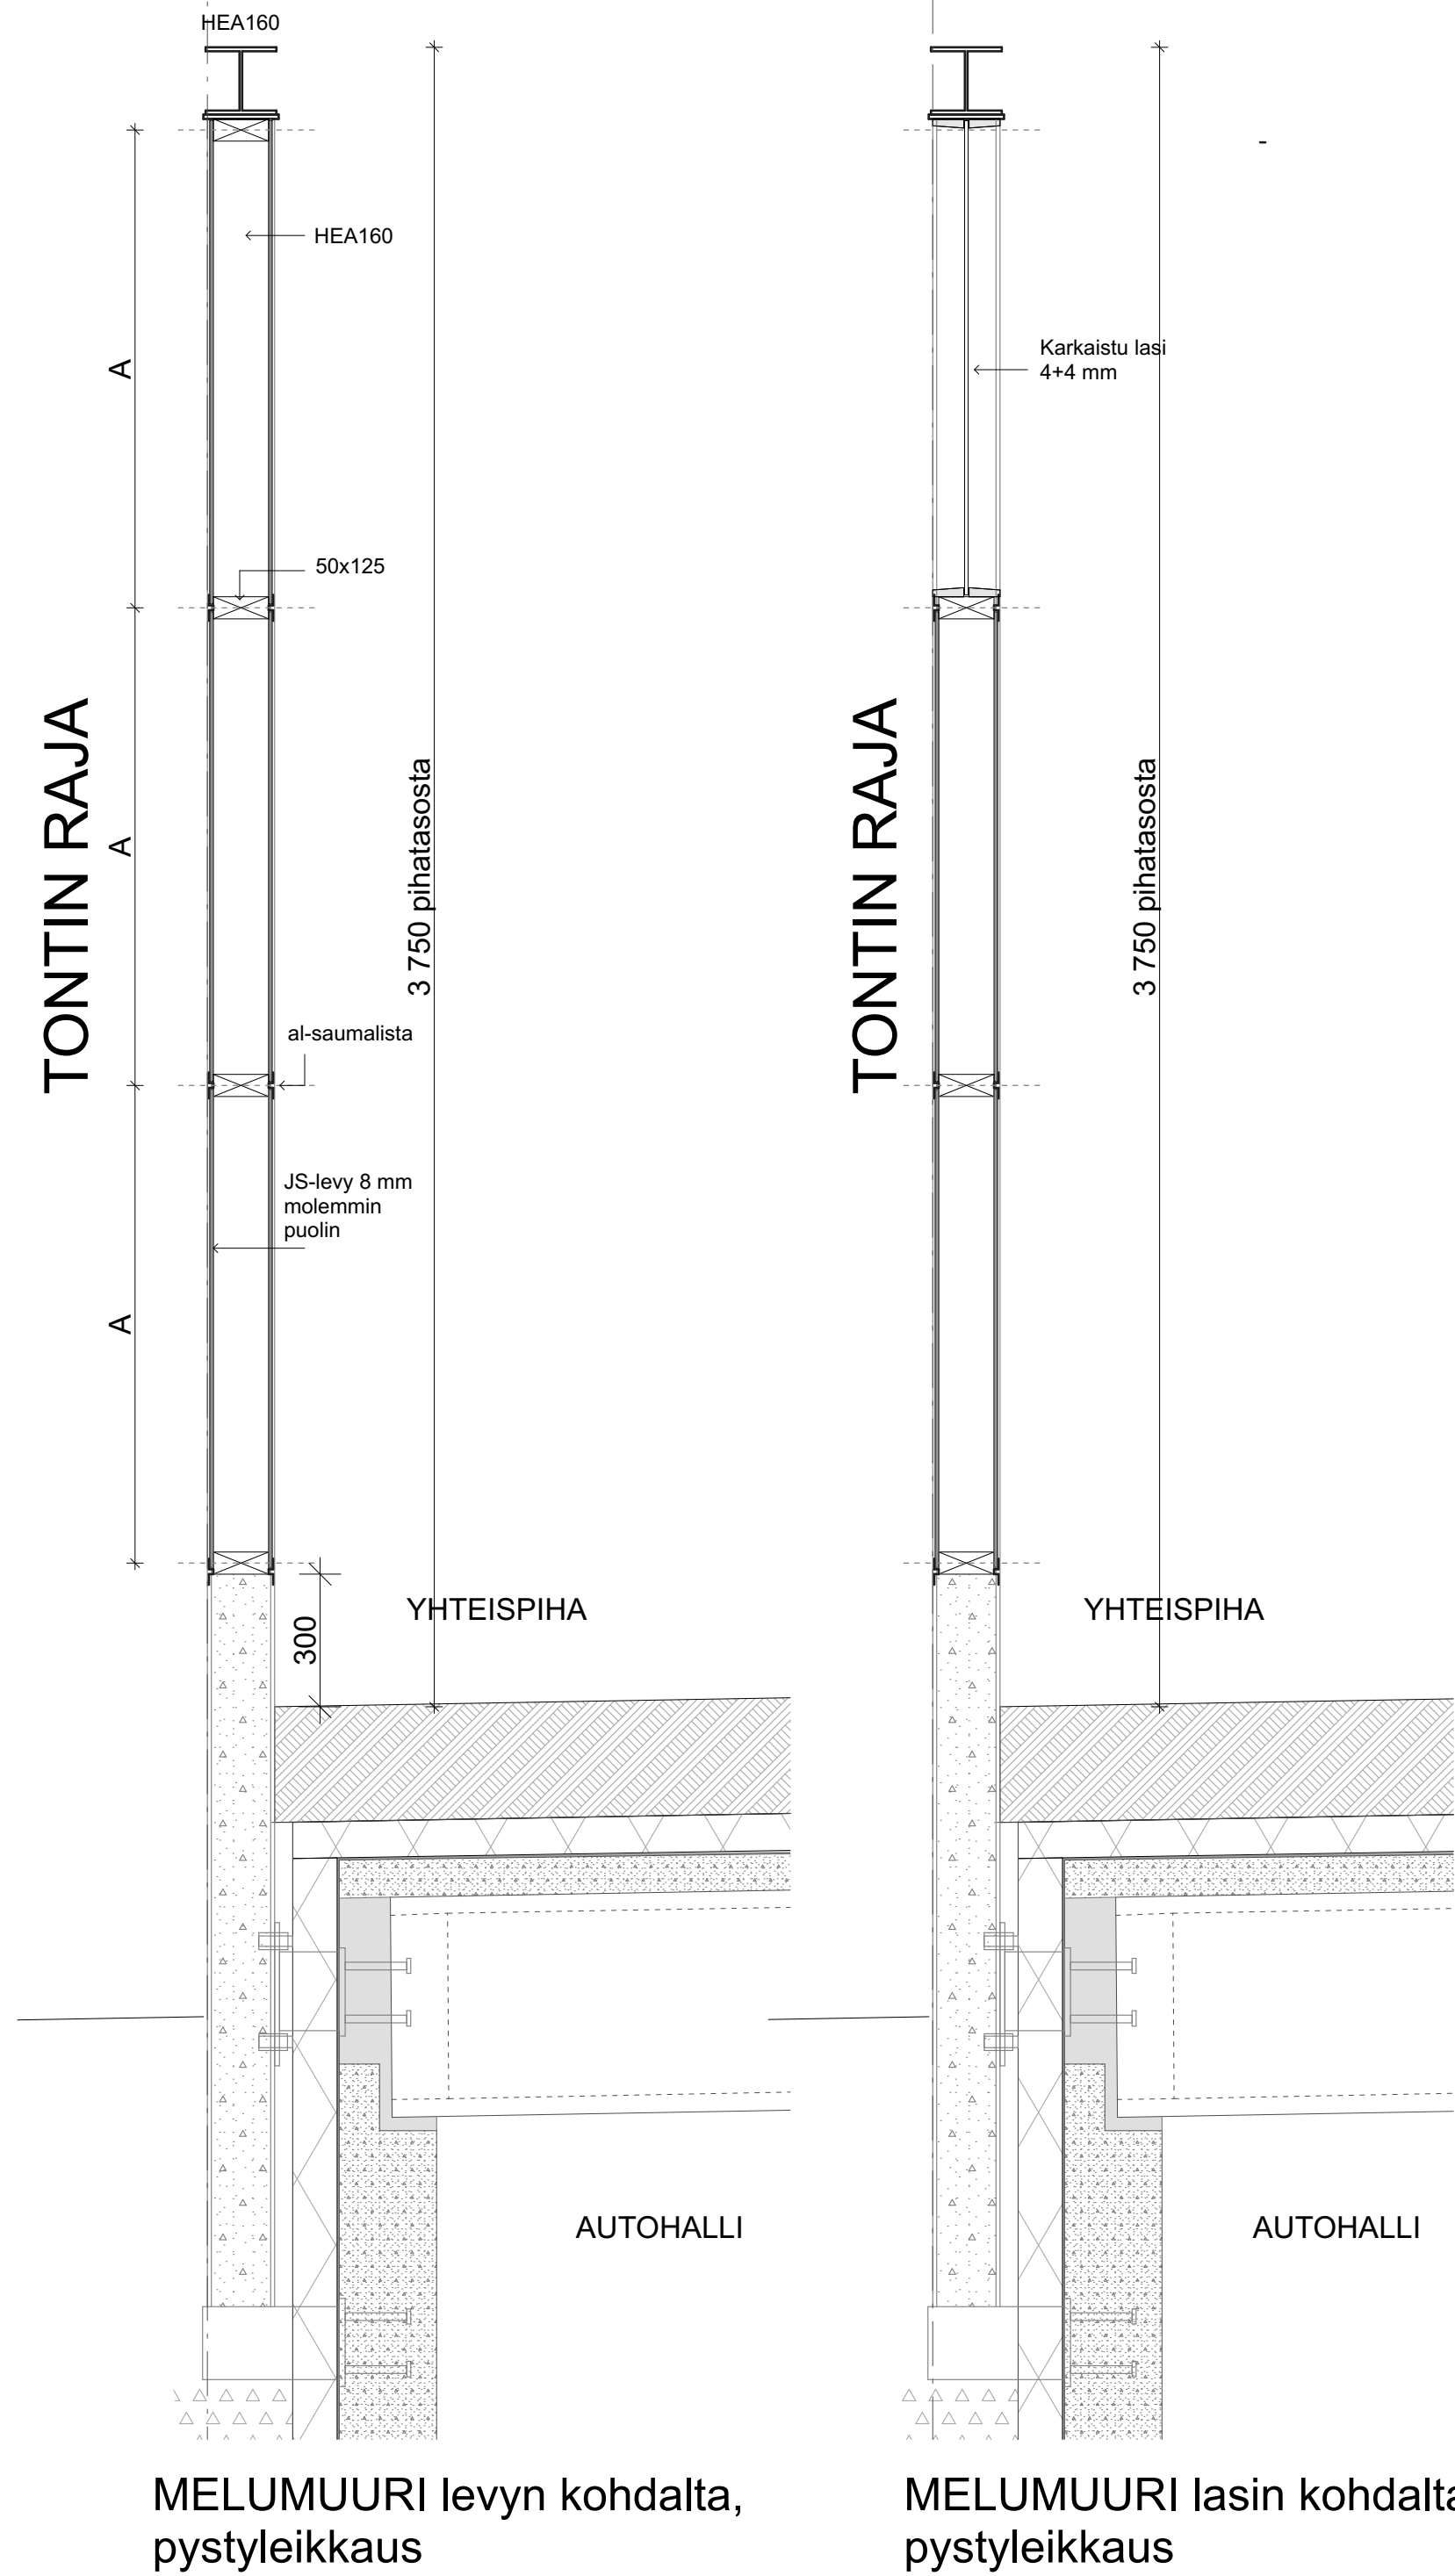


MELUMUURI levyn kohdalta,
pystyleikkaus

MELUMUURI lasin kohdalta,
pystyleikkaus

HUOM

POHJAKAAVIOT MELUMUURIN PAIKOISTA

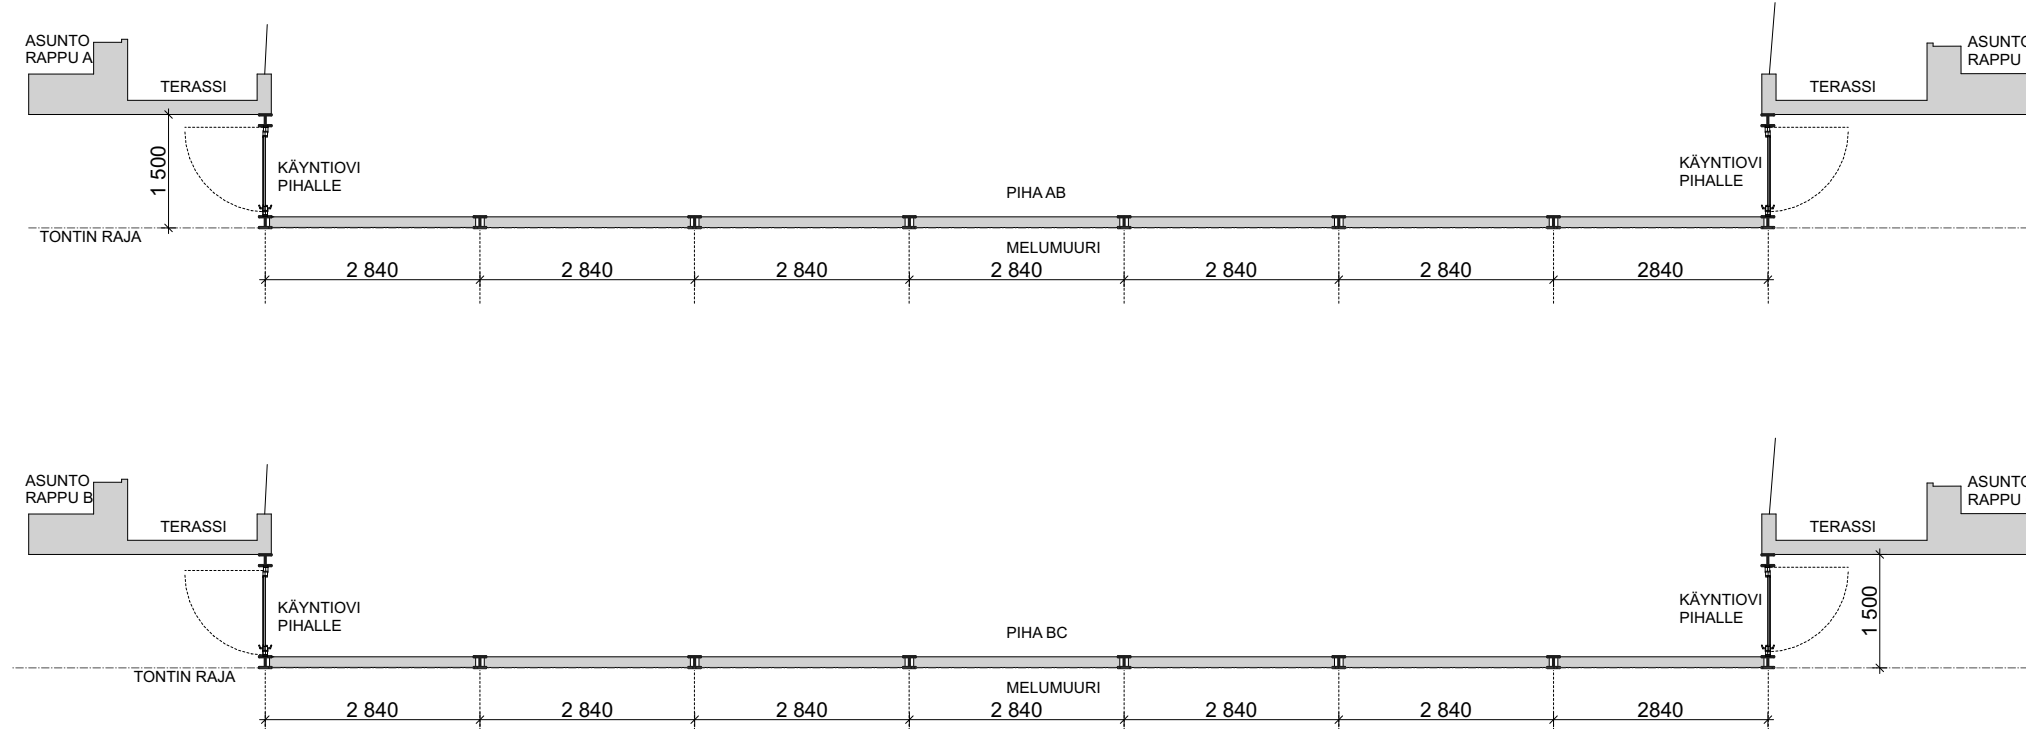

Asunto Oy Bredanlaakso ja Bredankallio		Kauniaisten Bredanlaakso ja Bredankallio	
K.OSA	KORTTELI / TILA	TONTTI / RNO	VIRANOMAISTEN MERKINTÖJÄ
5	501	1	LUPATUNNUS XX-XXXX-XX-A
RAKENNUSLOMENPIDE		PIRUSTUSLAJI	JUOKSEVA NRO
UUDISRAKENNUS RAKENNUSKOHTIEN NIMI JA OSOITE Asunto Oy Kauniaisten Bredanlaakso ja Bredankallio Bredanportti 5 Kauniainen 02700 Ark7 Oy Punavuorenkatu 5 B 5 00120 HELSINKI		PÄÄPIIRUSTUS PIIRUSTUKSEN SISÄLTÖ YHTEISPIHOJEN MELUMUURI PVM SUUNN. PIIR.NRO	
Vesa Laukkanen vesa.laukkanen@ark7.fi 050 4131 085 Vesa Laukkanen Vesa Laukkanen, arkkitehti Safa		20.10.2017	ARK LIITE 8 Bredanportti 5.pln