

AS OY KAUNIAISTEN HERTTUA  
KAUNIAINEN

Rev	Muutos
-----	--------

Piirt.	Päiväys
--------	---------

RATU  
LUPATUNNUS




**L2 Paloturvallisuus Oy**  
Runeberginkatu 5 B 00100 Helsinki  
www.L2.fi e-mail: etunimi.sukunimi@L2.fi

PALO 16-129  
Päiväys  
26.09.2017

**PALOTEKNINEN SUUNNITELMA**

K.OSA 5 KORTT.502 TONTTI 1  
As Oy Kauniaisten Herttua  
Ullanmäentie 10 02700 Kauniainen

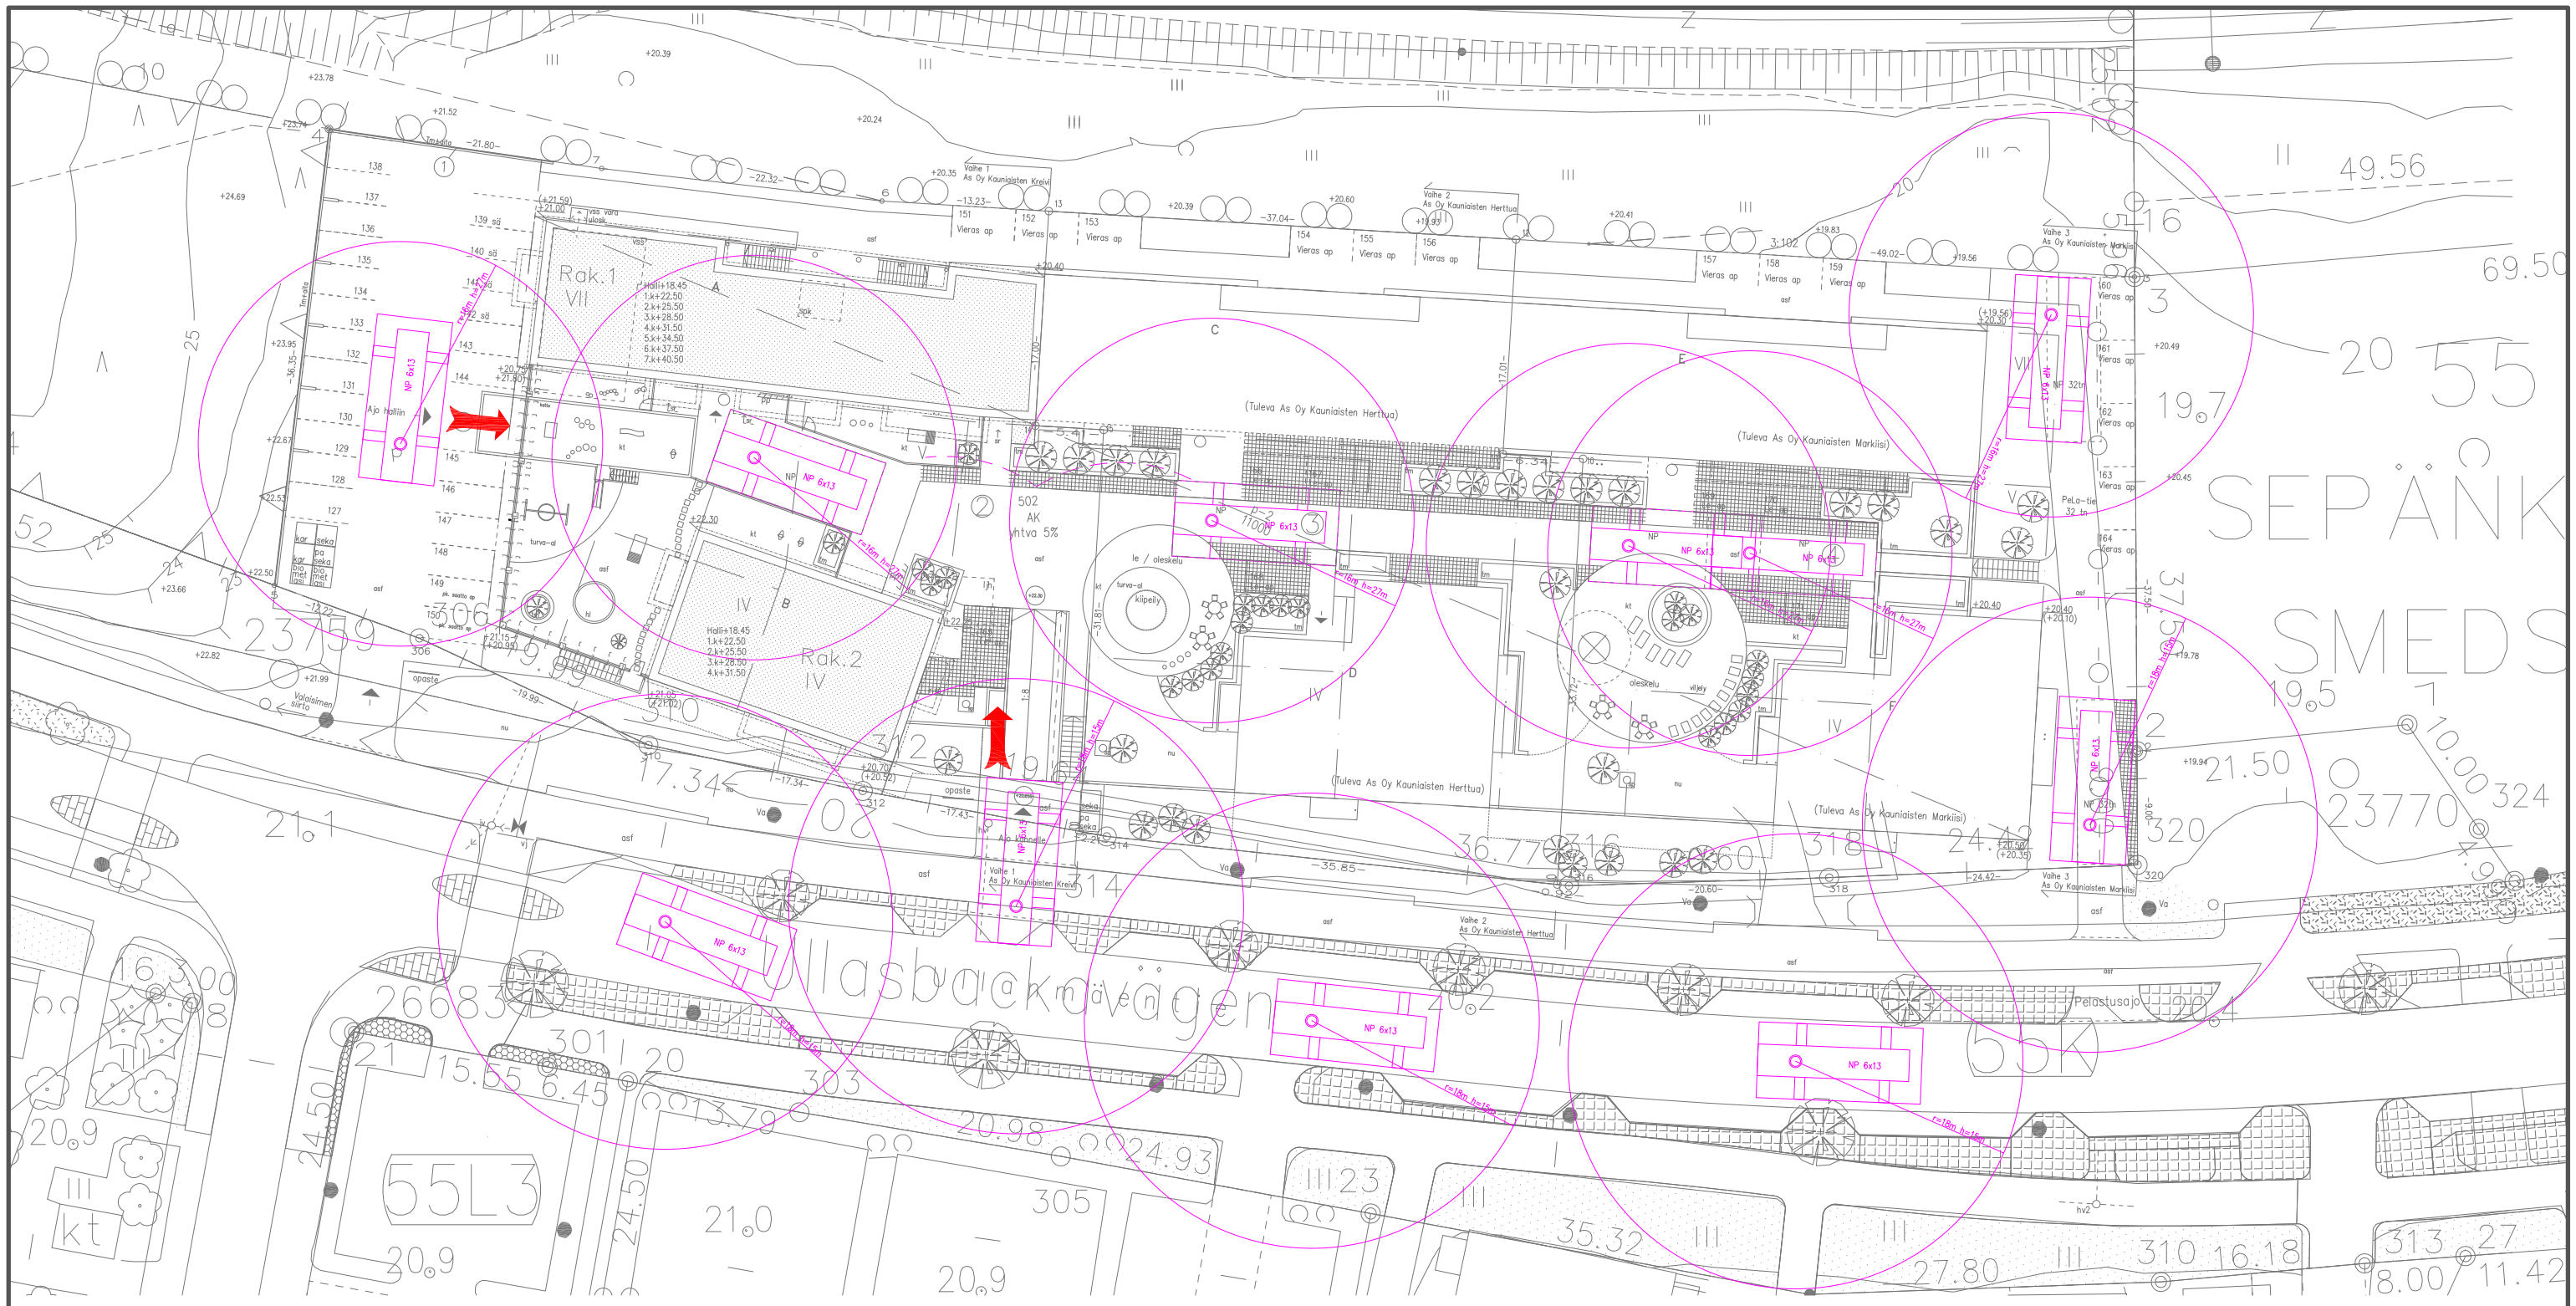

SAMMUTUSREIHTI KELLARIIN

**PALO**

K.OSA 5      KORTT. 502      TONTTI 1

As Oy Kauniaisten Herttua

Ullanmäentie 10      RATU  
02700 Kauniainen

Asemapiirustus      1:500

(A3)

**PALOTEKNINEN SUUNNITELMA**

26.9.2017      .dwg

**PALO 16-129-00**

PIIRT. SUUNN. / YHTEYSH. ARK PVM  
SKa Laaksonen/Kallio puh. 045 677 1936




**L2 Paloturvallisuus Oy**  
Runeberginkatu 5 B      00100 Helsinki  
www.L2.fi      e-mail: etunimi.sukurimi@L2.fi

KREIVI

HERTTUA

MARKIISI

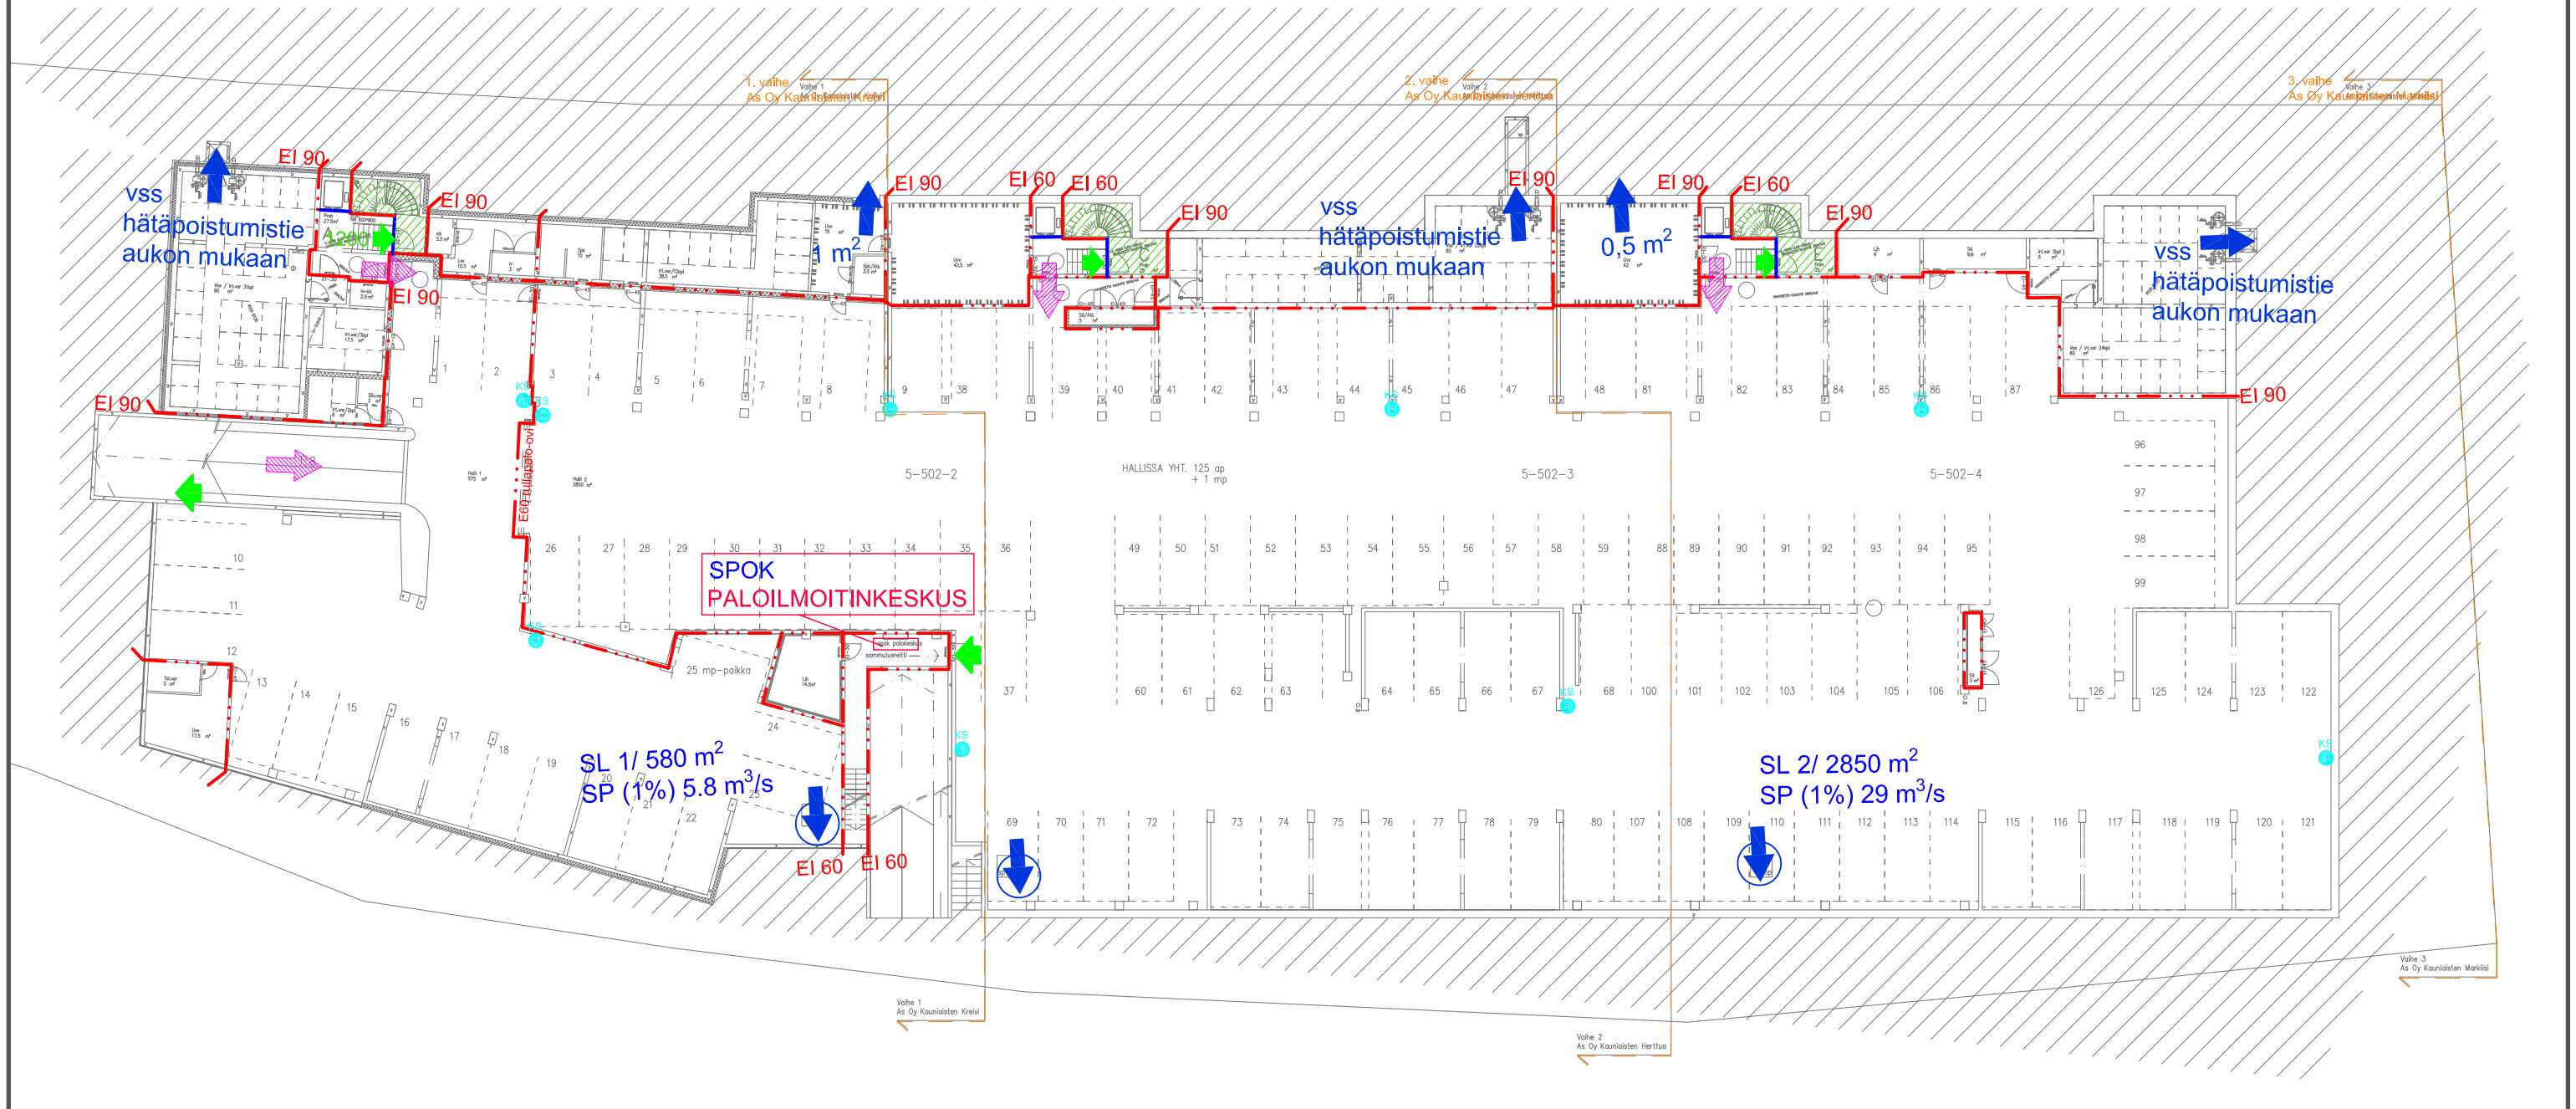

**PALO**

K.OSA 5 KORTT. 502 TONTTI 1

As Oy Kauniaisten Herttua

Ullanmäentie 10 RATU  
02700 Kauniainen

Pohjapiirustus, autohalli/kellarit 1:350 (A3)

**PALOTEKNINEN SUUNNITELMA**

26.09.2017 .dwg

**PALO 16-129-01**

PIIRT. SUUNN. / YHTEYSH. ARK PVM  
SKa Laaksonen/Kallio puh. 045 677 1936

**L2 Paloturvallisuus Oy**  
Runeberginkatu 5 B 00100 Helsinki  
www.L2.fi e-mail: etunimi.sukurimi@L2.fi

**KUILUJEN, ROILOJEN JA IV-KONEHUONEIDEN OSASTOINTITARVE LVISA SUUNNITELMIEN MUKAAN**

**ASUNTOJEN JA PÄIVÄKOTIEN SAVUNPOISTO AVATTAVISTA OVISTA JA IKKUNOISTA PALOKUNNAN TOIMENPITEIN**

- PALO-OSASTON RAJA
- SAVUOSASTON RAJA
- SAVULOHKON RAJA
- SAVUNPOISTO
- SAVUNPOISTO, KONEELLINEN (SIJAINTI OHJEELLINEN)
- SAVUNPOISTOLUUKKU TAI -IKKUNA
- KORVAUSILMA
- KORVAUSILMA, KONEELLINEN
- POISTUMISTIEN SUUNTA (ULOSKÄYTÄVÄN VÄHIMMÄISLEVEYS)
- ULOSKÄYTÄVÄ EI PAINEISTETTU
- ULOSKÄYTÄVÄ PAINEISTETTU
- POISTUMISTIEMATKAN YLITYS
- PIKAPALOPOSTI
- SAMMUTUSVESIPUTKISTON SYÖTÖ
- SAMMUTUSVESIPUTKISTON ULOSOTTO
- SAMMUTUSREIHTI KELLARIIN
- VAIHEISTUKSEN RAJA



- PALO-OSASTON RAJA
- SAVUOSASTON RAJA
- SAVULOHKON RAJA
- SAVUNPOISTO
- SAVUNPOISTO, KONEELLINEN (SIJAINTI OHJEELLINEN)
- SAVUNPOISTOLUUKKU TAI -IKKUNA
- KORVAUSILMA
- KORVAUSILMA, KONEELLINEN
- POISTUMISTIEN SUUNTA (ULOSKÄYTTÄVÄN VÄHIMMÄISLEVEYS)
- ULOSKÄYTTÄVÄ EI PAINEISTETTU
- ULOSKÄYTTÄVÄ PAINEISTETTU
- POISTUMISTIEMATKAN YLITYS
- PIKAPALOPOSTI
- SAMMUTUSVESIPUTKISTON SYÖTÖ
- SAMMUTUSVESIPUTKISTON ULOSOTTO
- SAMMUTUSREIHTI KELLARIIN
- PELASTUSTIE

KUILUJEN, ROILOJEN JA IV-KONEHUONEIDEN OSASTOINTITARVE LVISA SUUNNITELMIEN MUKAAN

ASUNTOJEN JA PÄIVÄKOTIEN SAVUNPOISTO AVATTAVISTA OVISTA JA IKKUNOISTA PALOKUNNAN TOIMENPITEIN

## PALO

K.OSA 5 KORTTI 502 TONTTI 1

As Oy Kauniaisten Herttua

Ullanmäentie 10 RATU  
02700 Kauniainen

Pohjapiirustus, 1. krs 1:350

PALOTEKNINEN SUUNNITELMA (A3)

26.09.2017 .dwg

PALO 16-129-02

PIIRT. SUUNN. / YHTEYSH. ARK PVM  
SKa Laaksonen/Kallio puh. 045 677 1936

**L2 Paloturvallisuus Oy**  
Runeberginkatu 5 B 00100 Helsinki  
www.L2.fi e-mail: etunimi.sukunimi@L2.fi



- PALO-OSASTON RAJA
- SAVUOSASTON RAJA
- SAVULOHKON RAJA
- SAVUNPOISTO
- SAVUNPOISTO, KONEELLINEN (SIJAINTI OHJEELLINEN)
- SAVUNPOISTOLUUKKU TAI -IKKUNA
- KORVAUSILMA
- KORVAUSILMA, KONEELLINEN
- POISTUMISTIEN SUUNTA (ULOSKÄYTTÄVÄN VÄHIMMÄISLEVEYS)
- ULOSKÄYTTÄVÄ EI PAINESTETTU
- ULOSKÄYTTÄVÄ PAINESTETTU
- POISTUMISTIEMATKAN YLITYS
- PIKAPALOPOSTI
- SAMMUTUSVESIPUTKISTON SYÖTTÖ
- SAMMUTUSVESIPUTKISTON ULOSOTTO
- SAMMUTUSREIHTI KELLARIIN
- PELASTUSTIE

KUILUJEN, ROILOJEN JA IV-KONEHUONEIDEN OSASTOINTITARVE LVISA SUUNNITELMIEN MUKAAN

ASUNTOJEN SAVUNPOISTO AVATTAVISTA OVISTA JA IKKUNOISTA PALOKUNNAN TOIMENPITEIN

**PALO**

K.OSA 5 KORTTI 502 TONTTI 1  
As Oy Kauniaisten Herttua

Ullanmäentie 10 RATU  
02700 Kauniainen


Pohjapiirustus, 2-4 krs 1:350  
(A3)

PALOTEKNINEN SUUNNITELMA  
09.06.2017 .dwg

**PALO 16-129-03**

PIIRT. SUUNN. / YHTEYSH. ARK PVM  
SKa Laaksonen/Kallio puh. 045 677 1936




**2 L2 Paloturvallisuus Oy**  
Runeberginkatu 5 B 00100 Helsinki  
www.L2.fi e-mail: etunimi.sukunimi@L2.fi

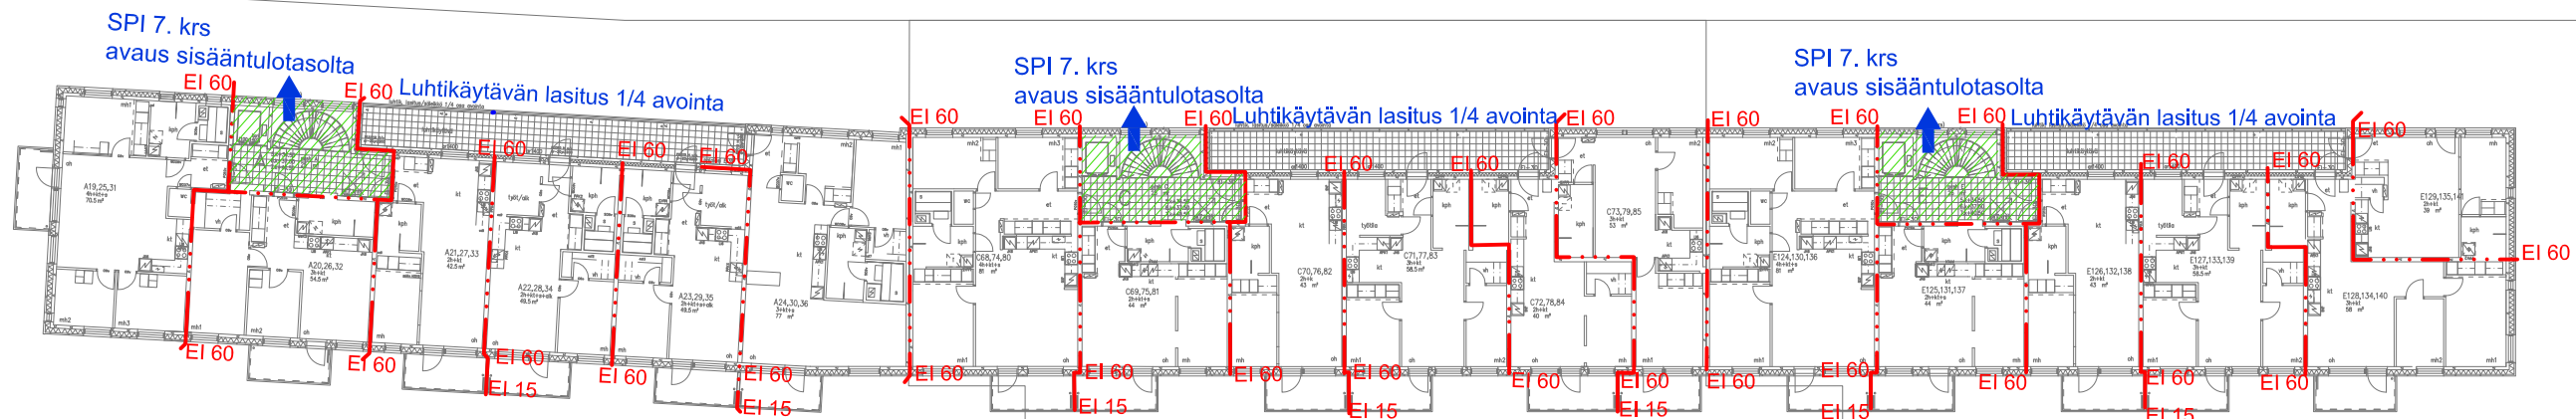

5-502-2

5-502-3

5-502-4

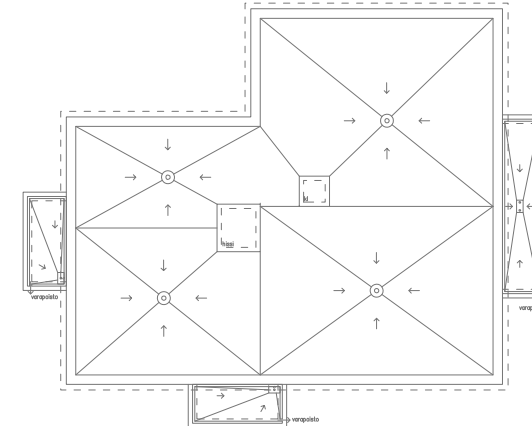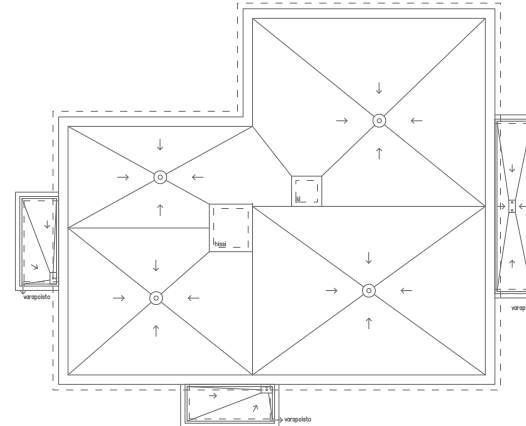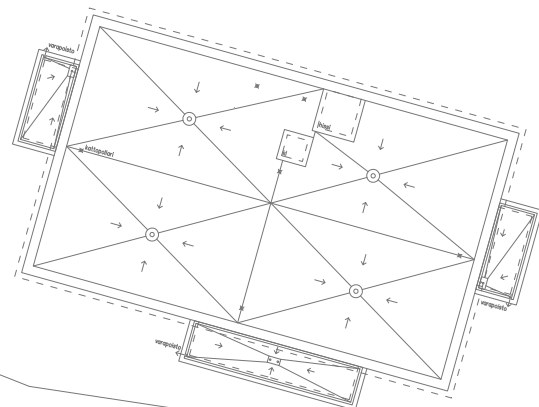

# PALO

K.OSA 5 KORTTI 502 TONTTI 1

As Oy Kauniaisten Herttua

Ullanmäentie 10 RATU  
02700 Kauniainen

Pohjapiirustus, 5-7. krs 1:350

(A3)

PALOTEKNINEN SUUNNITELMA

26.09.2017 .dwg

**PALO 16-129-04**

PIIRT. SUUNN. / YHTEYSH. ARK PVM  
SKa Laaksonen/Kallio puh. 045 677 1936

**L2 Paloturvallisuus Oy**  
Runeberginkatu 5 B 00100 Helsinki  
www.L2.fi e-mail: etunimi.sukunimi@L2.fi

**KUILUJEN, ROILOJEN JA IV-KONEHUONEIDEN OSASTOINTITARVE LVISA SUUNNITELMIEN MUKAAN**

**ASUNTOJEN JA PÄIVÄKOTIEN SAVUNPOISTO AVATTAVISTA OVISTA JA IKKUNOISTA PALOKUNNAN TOIMENPITEIN**

- PALO-OSASTON RAJA
- SAVUOSASTON RAJA
- SAVULOHKON RAJA
- SAVUNPOISTO
- SAVUNPOISTO, KONEELLINEN (SIJAINTI OHJEELLINEN)
- SAVUNPOISTOLUUKKU TAI -IKKUNA
- KORVAUSILMA
- KORVAUSILMA, KONEELLINEN
- POISTUMISTIEN SUUNTA (ULOSKÄYTTÄVÄN VÄHIMMÄISLEIVEYS)
- ULOSKÄYTTÄVÄ EI PAINEISTETTU
- ULOSKÄYTTÄVÄ PAINEISTETTU
- POISTUMISTIEMATKAN YLITYS
- PIKAPALOPOSTI
- SAMMUTUSVESIPUTKISTON SYÖTTÖ
- SAMMUTUSVESIPUTKISTON ULOSOTTO
- SAMMUTUSREIHTI KELLARIIN
- PELASTUSTIE