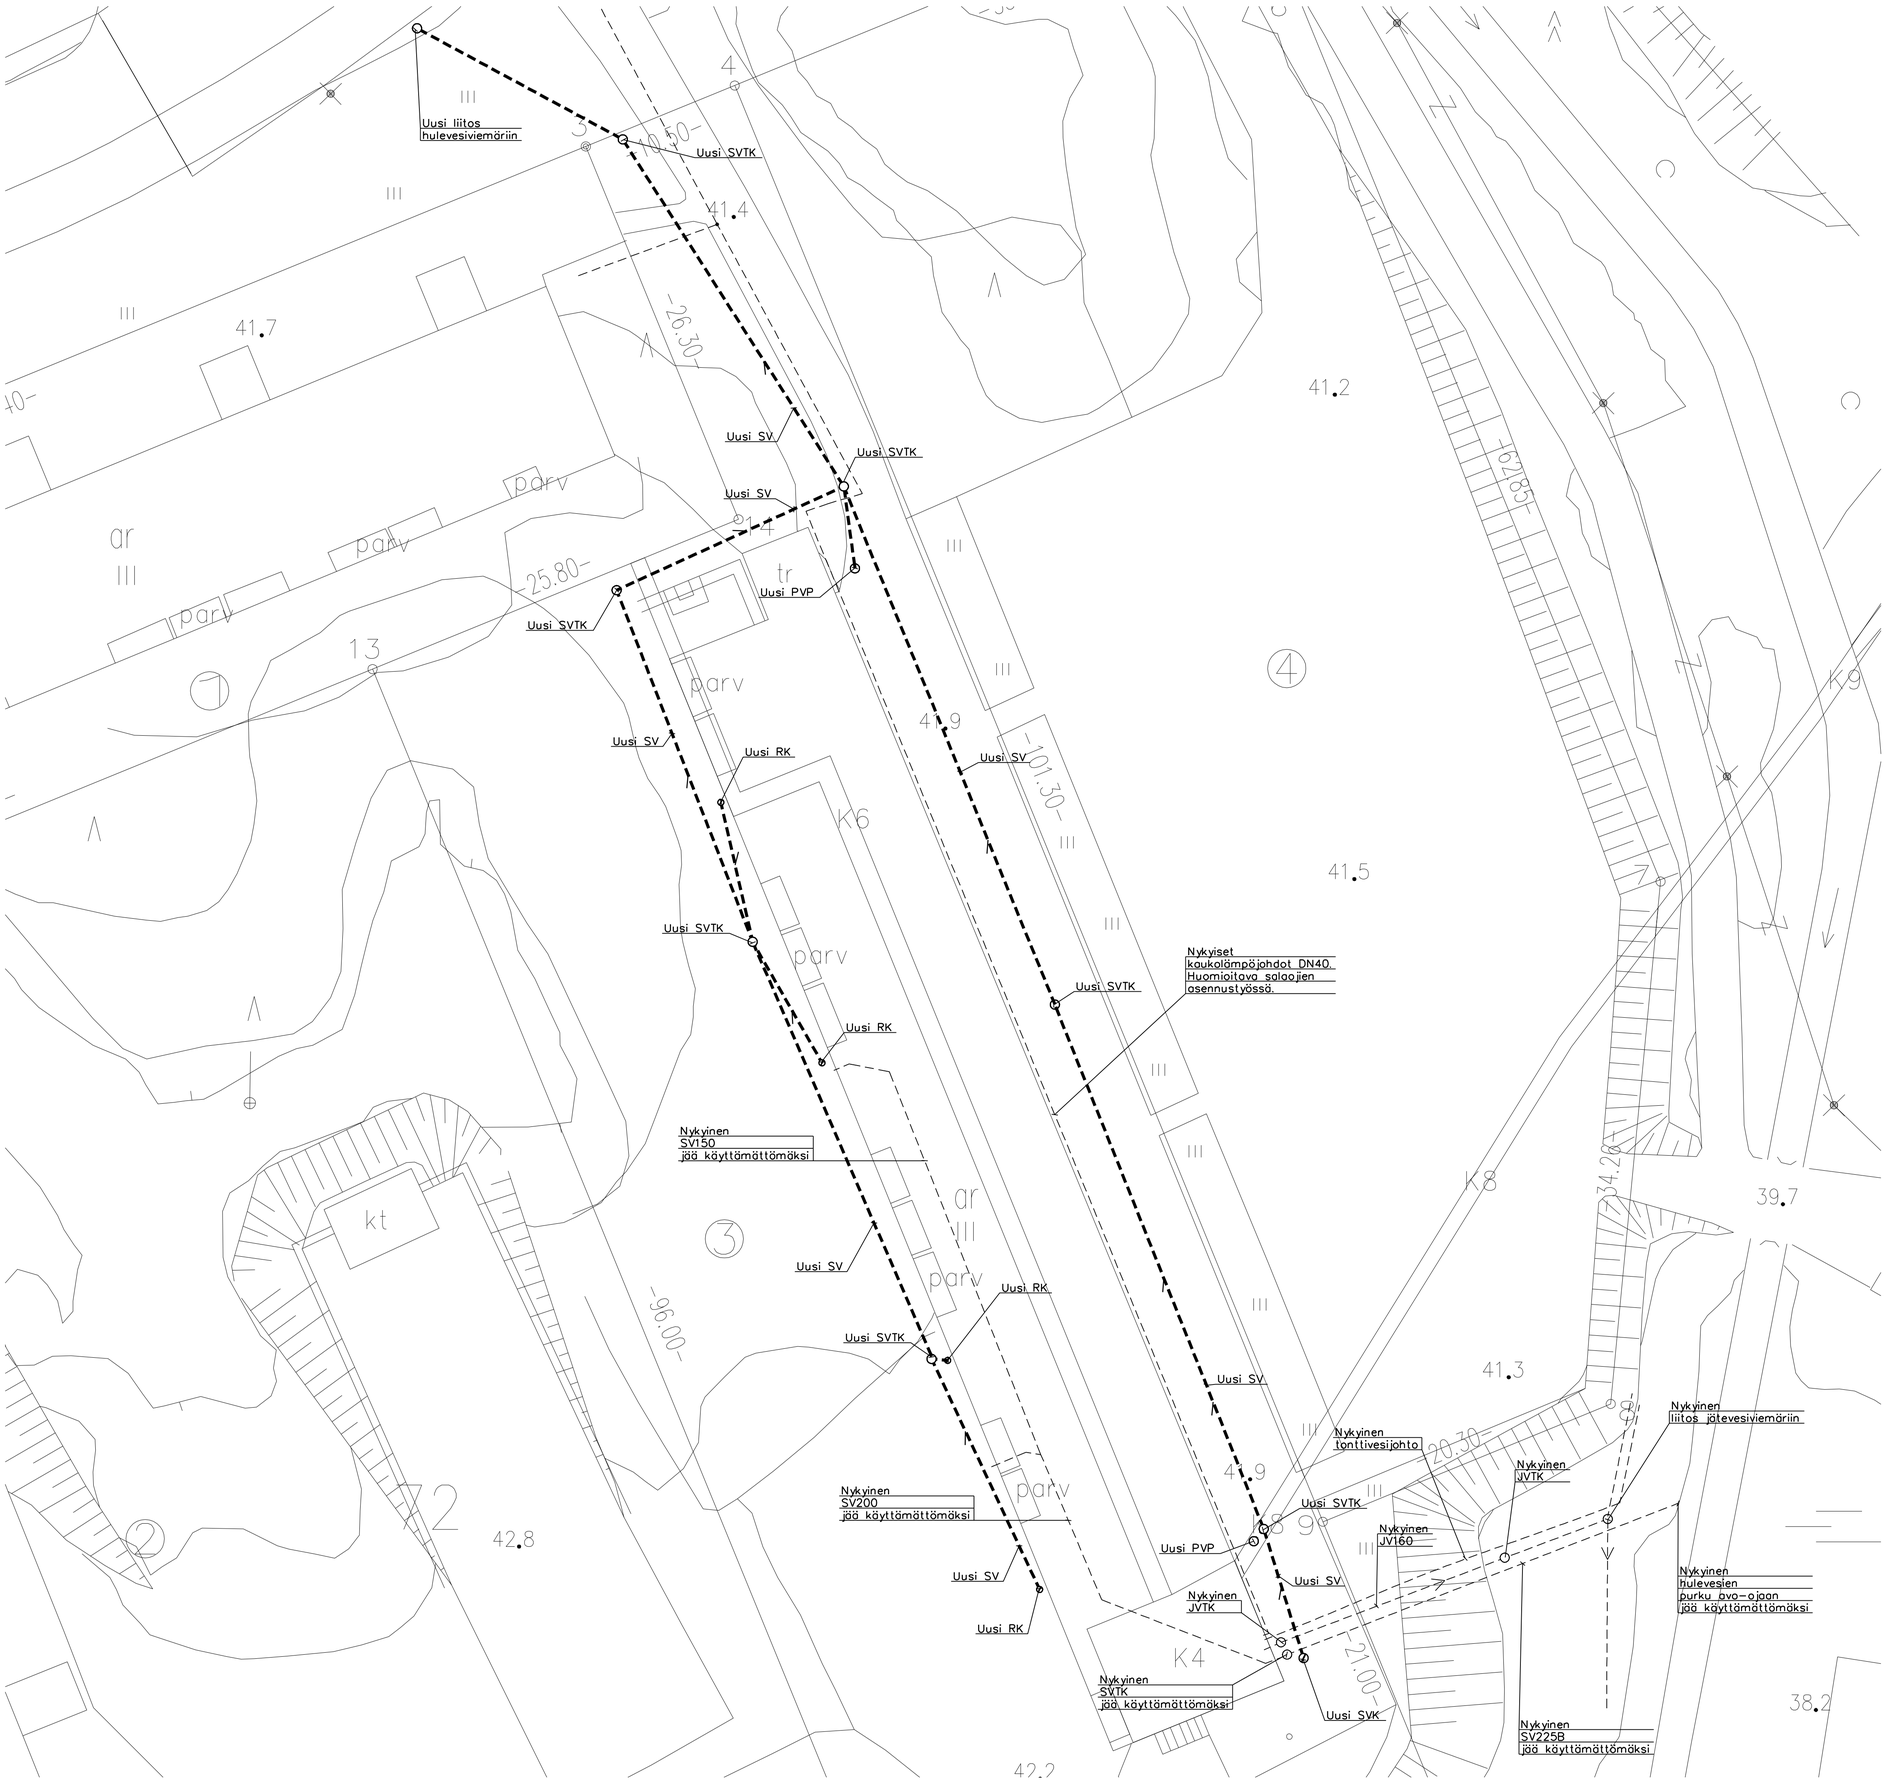

JV = Jätevesiviemäri
SV = Sadevesiviemäri
RK = Rännikaivo
TK = Tarkastuskaivo
SVK = Sadevesikaivo
PVK = Perusvesikaivo pallopadotusventtiilillä
PVP = Perusvesipumppaamo

REV	PVM	SUUNN	MUUTOS	KPL

LUONNOS 28.2.2018 VAIHTOEHTO 2

Kaup.osa/Kylä: 5	Korttel/Tila: 72	Tontti/Rno: 3	Viranomaisen merkintöjä
Pysyvä rakennustunnus			Koordinaatti- ja korkeusjärjestelmä: ETRS-GK25 / N2000
Rakennustoimenpide: Korjaus			Piirustuslaji: Rno
Rakennuskohteen nimi ja osoite: ASUNTO OY KASAVUORI, Kasavuorentie 18, 02700 Kauniainen			Piirustuksen sisältö: LVI-asemapiirustus; Mittakaavat: 1:200
SITOWISE — Voihde p. 029 005 9202, www.sitowise.com		Suunn.ala: LVI	Työnumero: ; Piir.no: ; Muutos:
Suunnittelija: JRo	Tarkastaja:	Tiedostosijainti:	
Piirtäjä:	Vast.suunn/Hyväksyjä: JRo	Päiväys:	Tiedosto: ot.dwg