


JULKISIVU POHJOISEEN

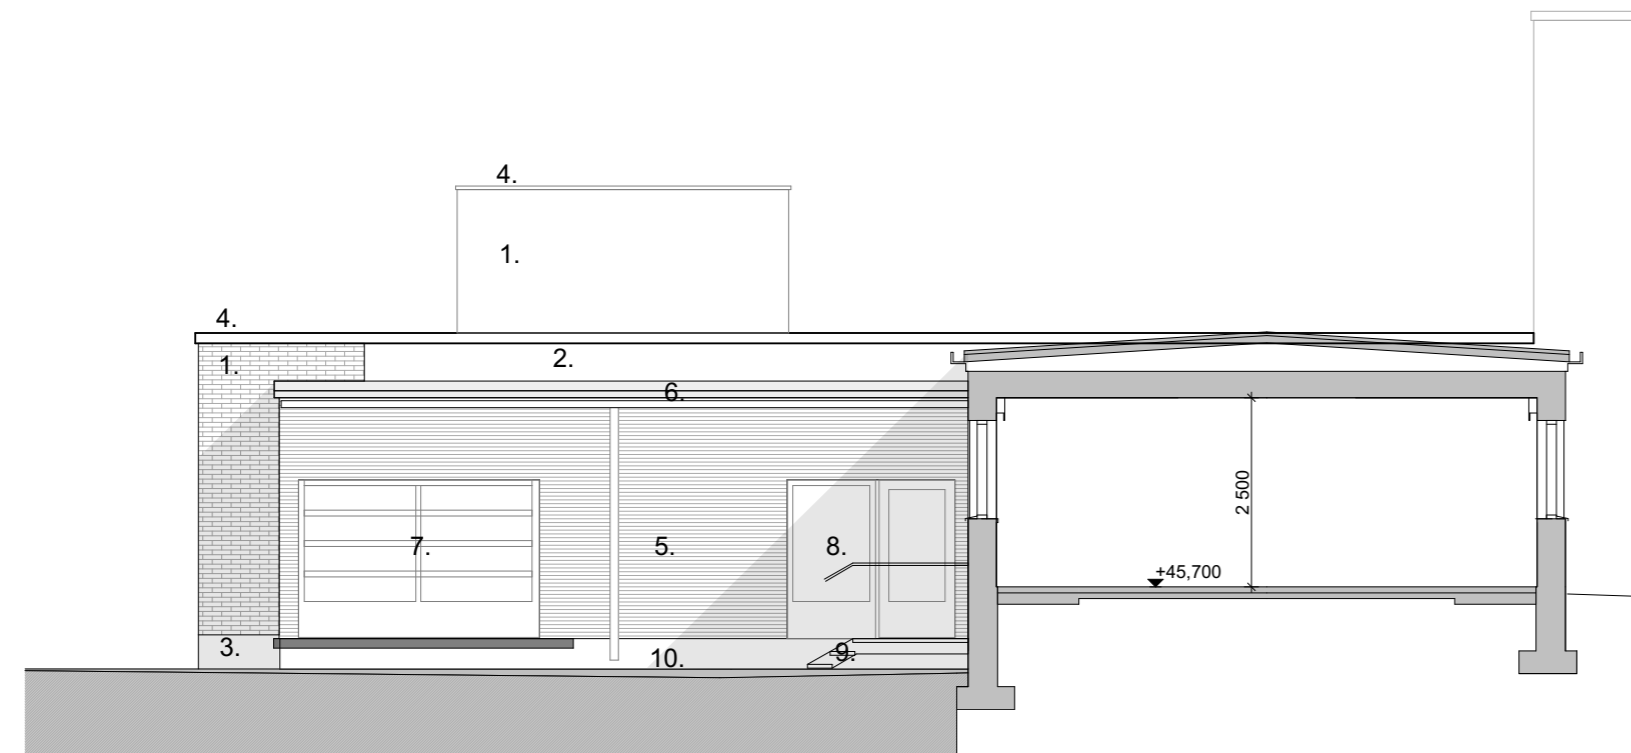

JULKISIVU LÄNTEEN

OLEVAT JULKISIVUMATERIAALIT:

- 1.= PUHTAAKSIMUURATTU KAHI-TIILI, VALKOINEN, EI MUUTOKSIA
- 2.= SILEÄVALETTU BETONI, EI MUUTOKSIA
- 3.= PUHDASVALETTU BETONI, MAALATTU, SINIHARMAA, EI MUUTOKSIA
- 4.=MUOVIPINNOITETTU TERÄSPELTI, VALKOINEN, EI MUUTOKSIA

UUDET JULKISIVUMATERIAALIT:

- 5.= PROFIIPELTI TIHEÄ, VAALEA
- 6.= BIRUMIKERMI VAALEA
- 7.= NOSTO-OVI, SINIHARMAA PROFIIILI
- 8.= OVI JA IKKUNA, VALKOINEN PROFIIILI
- 9.= SINKITTY TERÄS
- 10.= BETONI SILEÄVALU

Revisio	Päivämäärä	Muutos	Tekijä
---------	------------	--------	--------

Muutosnuolet piirustuksessa, selitykset erillisessä luettelossa ARxxx Muutostaulukko

Julkaistu  
25.5.2018

## Kasavuoren koulukeskus / keskuskeittiö

Kaupunginosa/Kylä	Kortteli/Tila	Tontti/Rnro	Viranomaisen merkintöjä	Ratu	Hankenro
5	77	2			
Rakennustoimenpide			Piirustuslaji	Juokseva nro	
MUUTOS JA PERUSKORJAUS			HANKESUUNNITELMA		
Rakennuskohteen nimi ja osoite			Piirustuksen nimi	Mittakaava	
<b>Kasavuoren koulukeskus / keskuskeittiö</b>			<b>Julkisivu länteen ja pohjoiseen</b>		1:100

### Kasavuorentie 1

#### 02700 KAUNIAINEN

Päiväys

Suunnitteluala projektin nro-piirustuksen nro

25.5.2018

**AR631-G3.01**

Archicad 20

Allekirjoitus

AR631-G3.01 Julkisivu länteen ja pohjoiseen.pdf

Tomi Perko arkkitehti SAFA

Sturenkatu 13  
FI-00510 HELSINKI  
+ 358 9 2902 000  
www.arkperko.fi  
etunimi.sukunimi@arkperko.fi

arkkitehti  
toimisto  
perko