

MUUTOSALUE

Muutostyöt Granhultskolan:
Nykyisiä opetustiloja muutetaan esikoulun käyttöön.

Esitetään kaksi vaihtoehtoa:
VE1: kaksi esikouluryhmää; nykyinen musiikkiluokka ja ns teatteritila jäävät opetuskäyttöön
VE2: neljä esikouluryhmää; nykyinen musiikkiluokka ja ns teatteritila muutetaan myös esikoululle, musiikkiluokalle rakennetaan uusi laajennus.

Molemmissa vaihtoehdoissa tehdään samat pihatyöt ks asemapiirustus.

Pihalle asennetaan uusia 4 kpl valaisimia

Uuden sisäänkäynnin eteen tehdään katos, luiska ja portaat
Porrastasanne + luiska ja portaat varustetaan kaitteilla


Pihalle asennetaan 2 kpl uusia monitoimitelineitä (+turvahiekka)


Rasteroitu osa pihasta tasataan nykyistä tukimuuria vasten (täyttö tukimuurin kohdalla n.1 metri), ko alueen pintaan (rakennuksen sokkelin viereen soratus) rakennukseen asti kivituhka, kulkutie erotetaan reunakivillä


Piha aidataan hitsatulla teräsverkkoaidalla. Pituus 76 metriä, varustetaan kahdella kulkuportilla

Kulmaan tehdään kattamaton maastoporras (et 390, nousu 130)
Varustetaan käsijohteilla

Nykyistä tukimuuria jatketaan portaan kohdalle harkkorakenteisena (pit. n. 9 metriä)

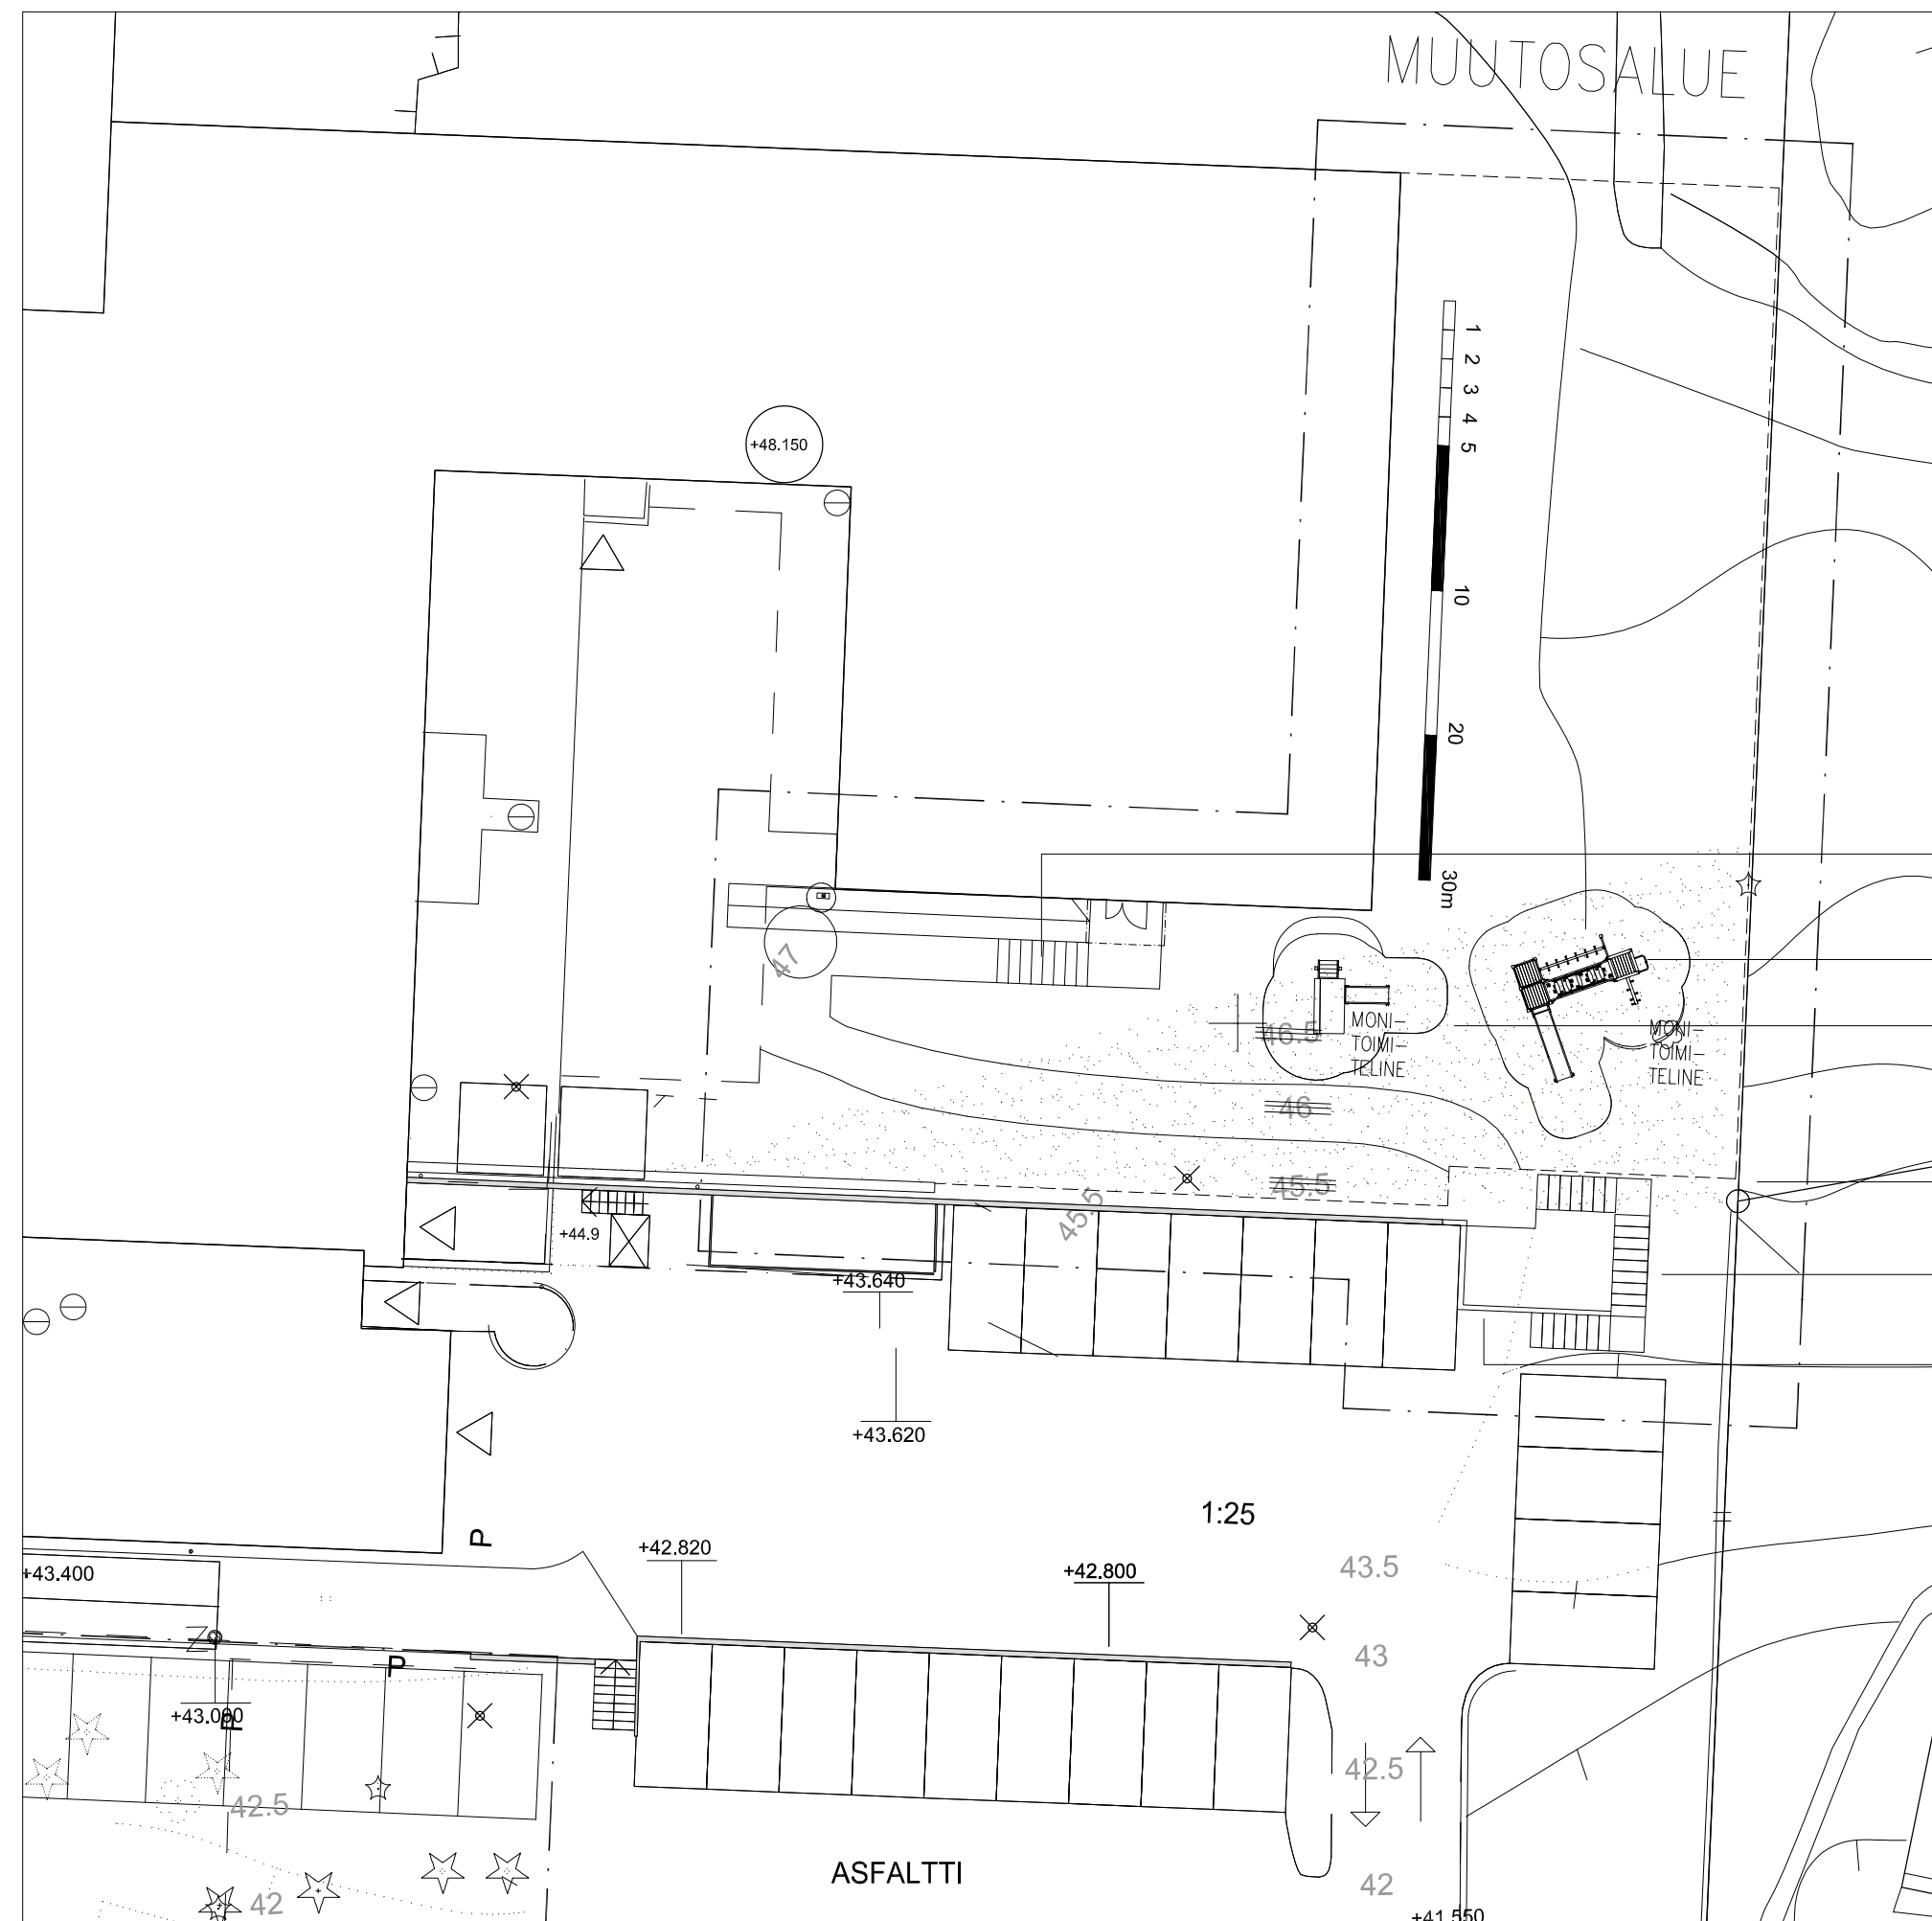

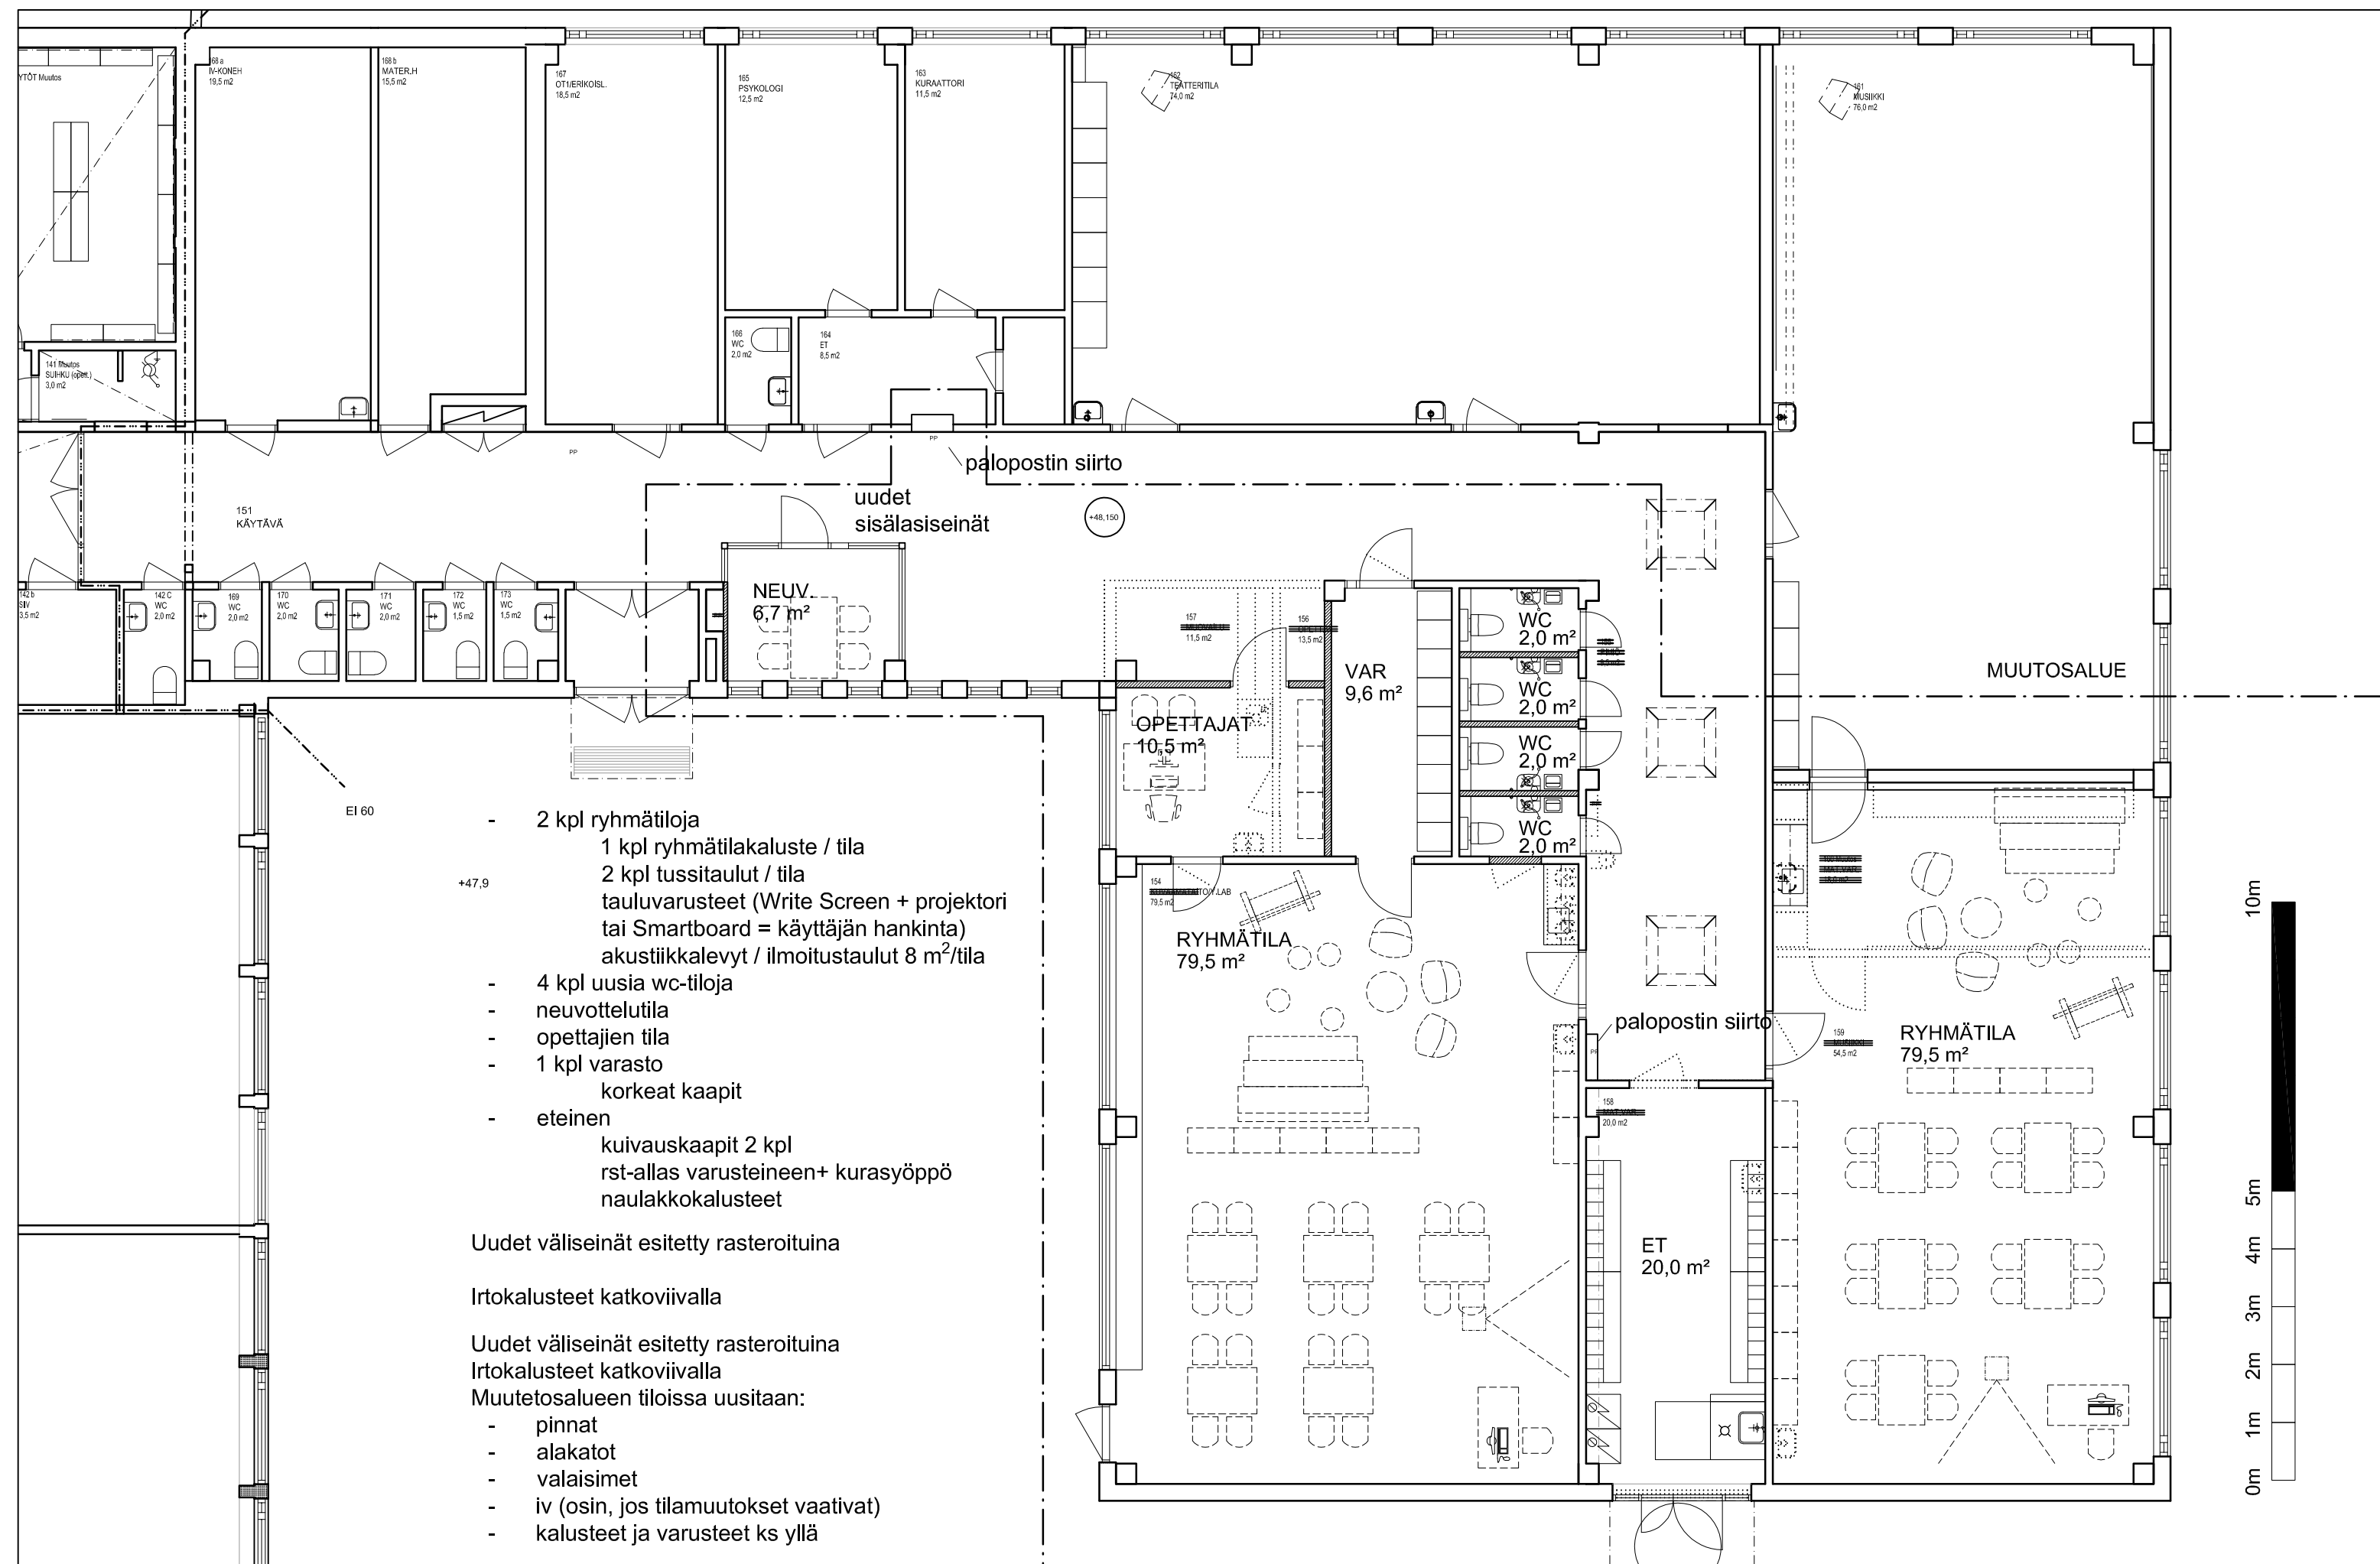


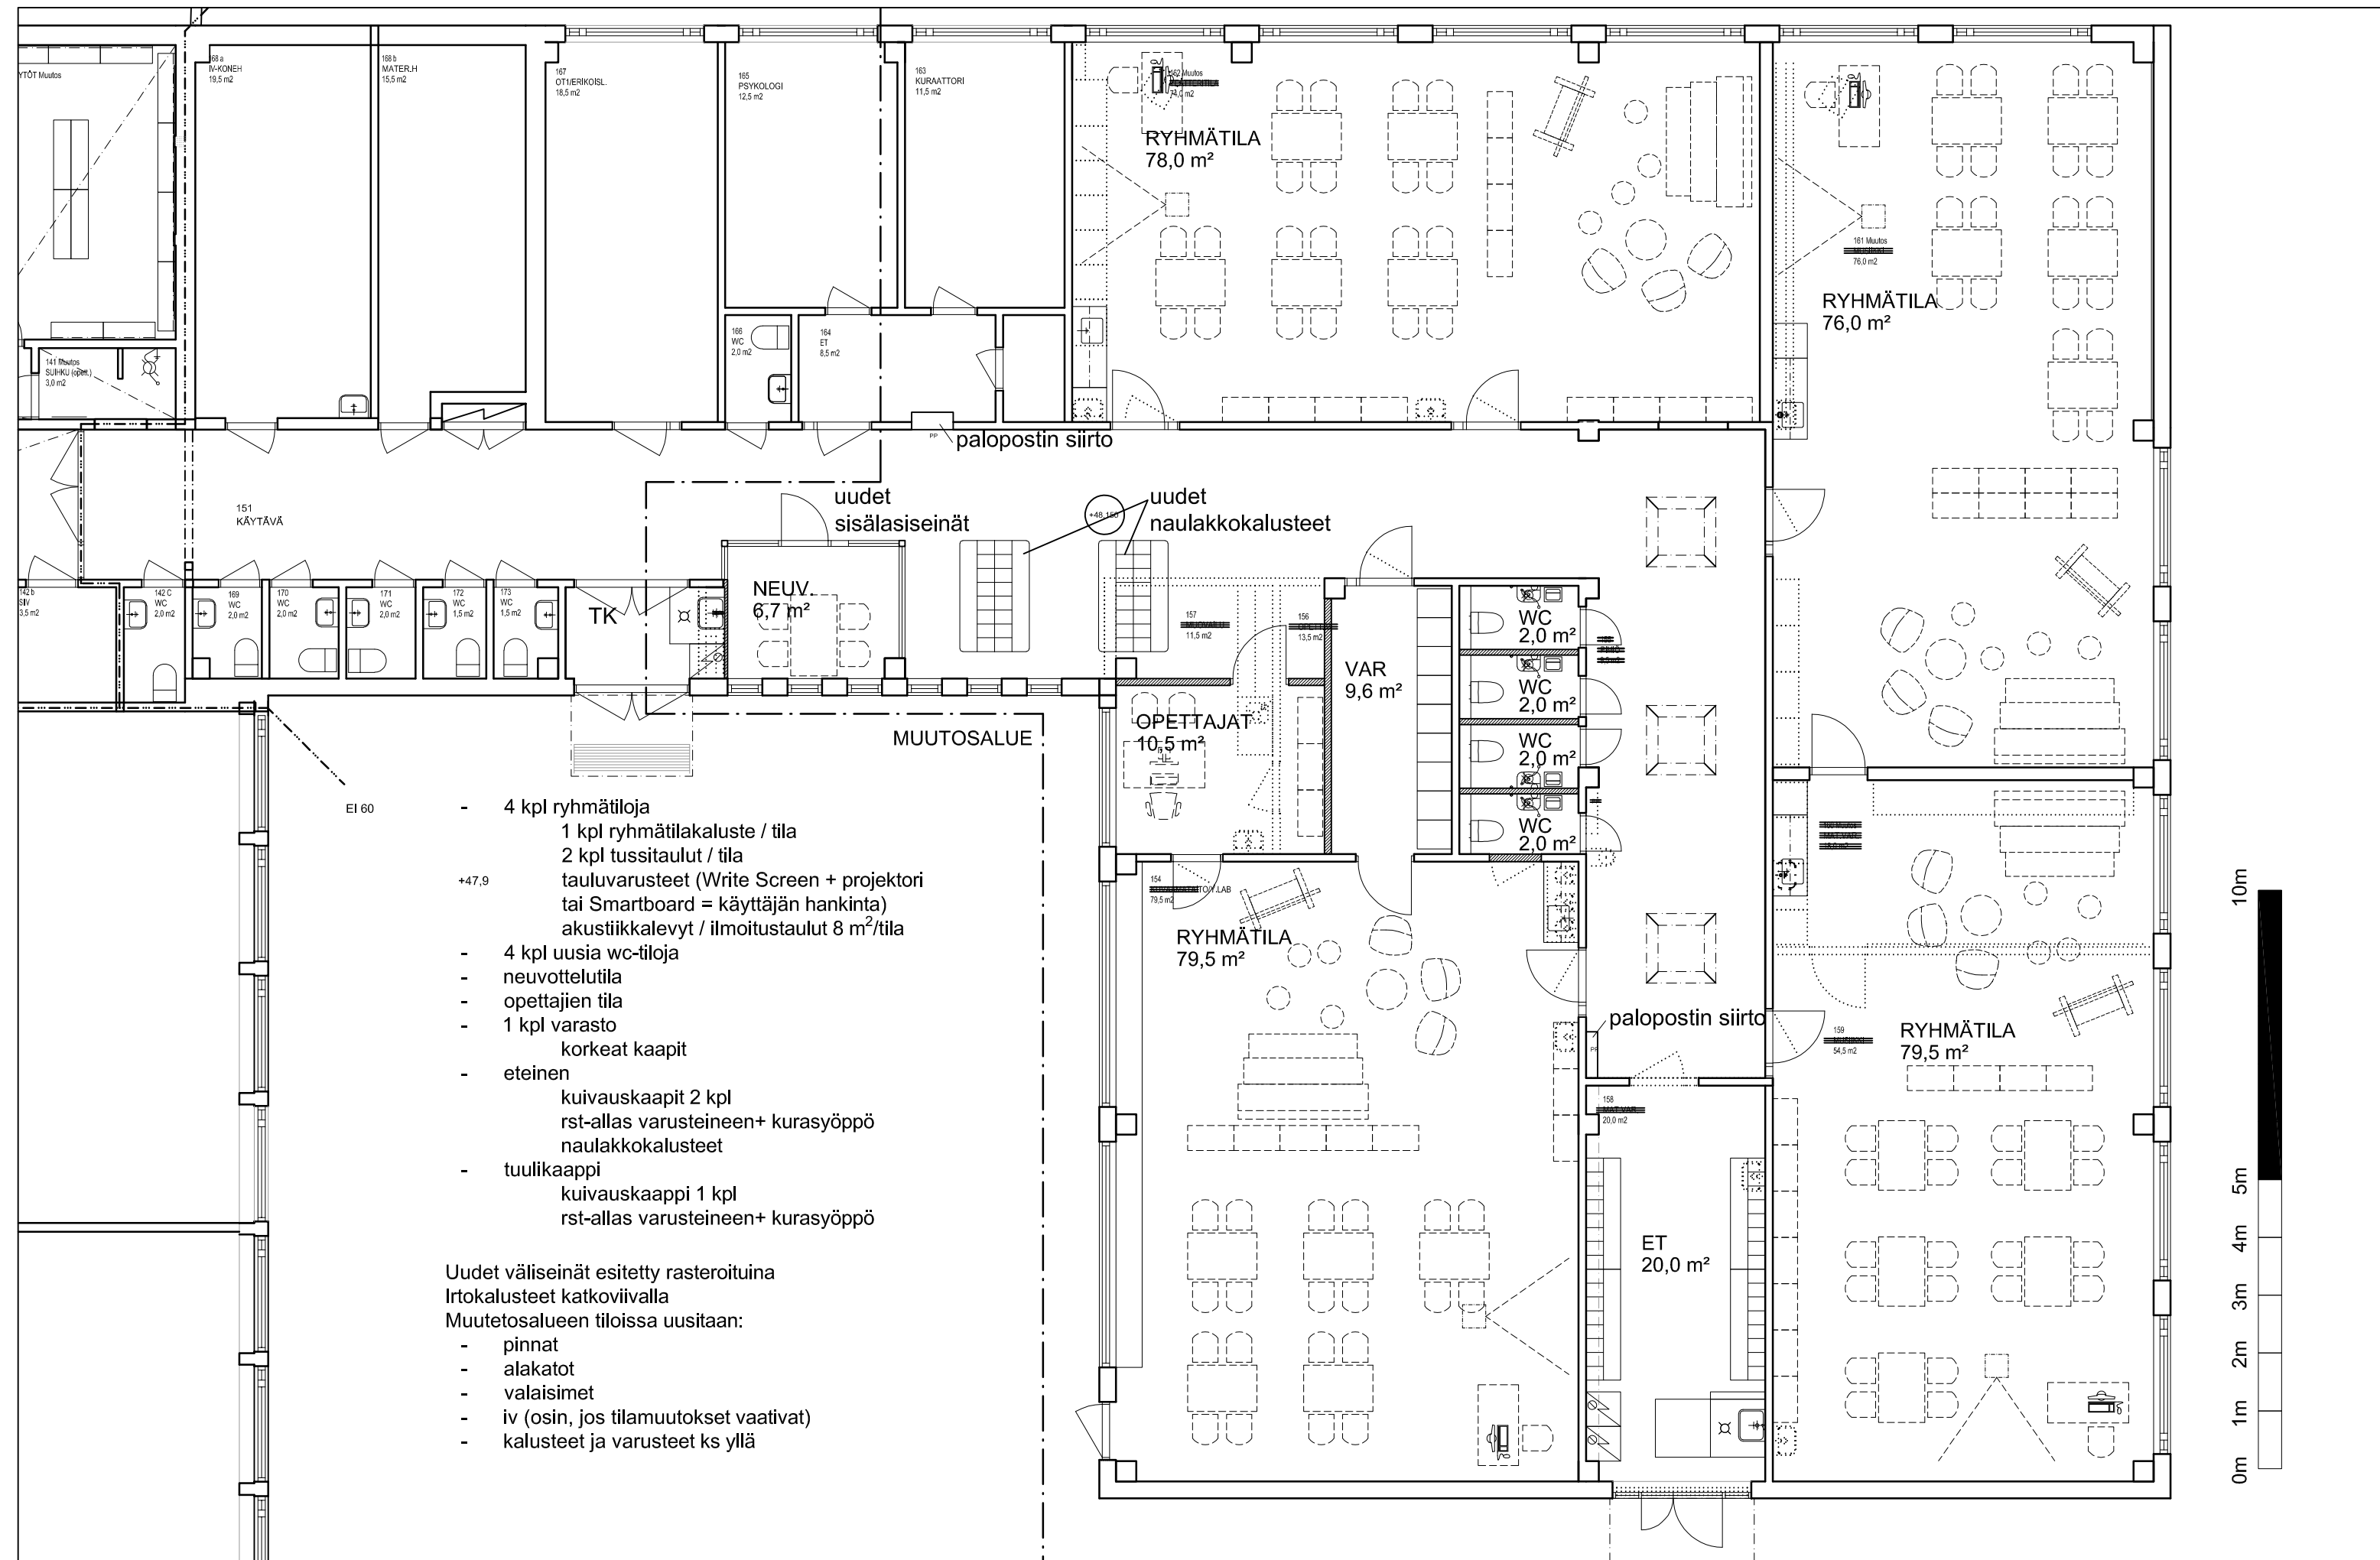

- 4 kpl ryhmätiloja
- 1 kpl ryhmätikaluste / tila
- 2 kpl tussitaulut / tila
- +47,9 tauluvarusteet (Write Screen + projektori tai Smartboard = käyttäjän hankinta)
- akustiikkalevyt / ilmoitustaulut 8 m²/tila
- 4 kpl uusia wc-tiloja
- neuvottelutila
- opettajien tila
- 1 kpl varasto
- korkeat kaapit
- eteinen
- kuivauskaapit 2 kpl
- rst-allas varusteineen+ kurasyöppö
- naulakkokalusteet
- tuulikaappi
- kuivauskaappi 1 kpl
- rst-allas varusteineen+ kurasyöppö

Uudet väliseinät esitetty rasteroituina
 Irtokalusteet katkoviivalla
 Muutetosalueen tiloissa uusitaan:

- pinnat
- alakatot
- valaisimet
- iv (osin, jos tilamuutokset vaativat)
- kalusteet ja varusteet ks yllä

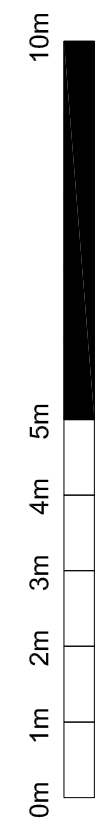

Rakennetaan noin 102 kem² laajennus.

Rakenne esim.

- ulkoseinät valuharkkoa + rappaus
- maanvarainen lattia
- yläpohja ontelolaattarakenteinen tasakatto

Laajennuksen kohdalta puretaan osin nykyinen tukimuuri

- musiikkiluokka

- 1 kpl pesuallas varusteinen / tila
- 1 kpl tussitaulut / tila
- tauluvarusteet (Write Screen + projektori tai Smartboard = käyttäjän hankinta)
- akustiikkalevyt / ilmoitustaulut 8 m²/tila
- korkeat kaapit

- 1 kpl varasto
- korkeat kaapit

Uudet väliseinät esitetty rasteroituina

Irtokalusteet katkoviivalla

