


# SIJOITUSLUONNOS

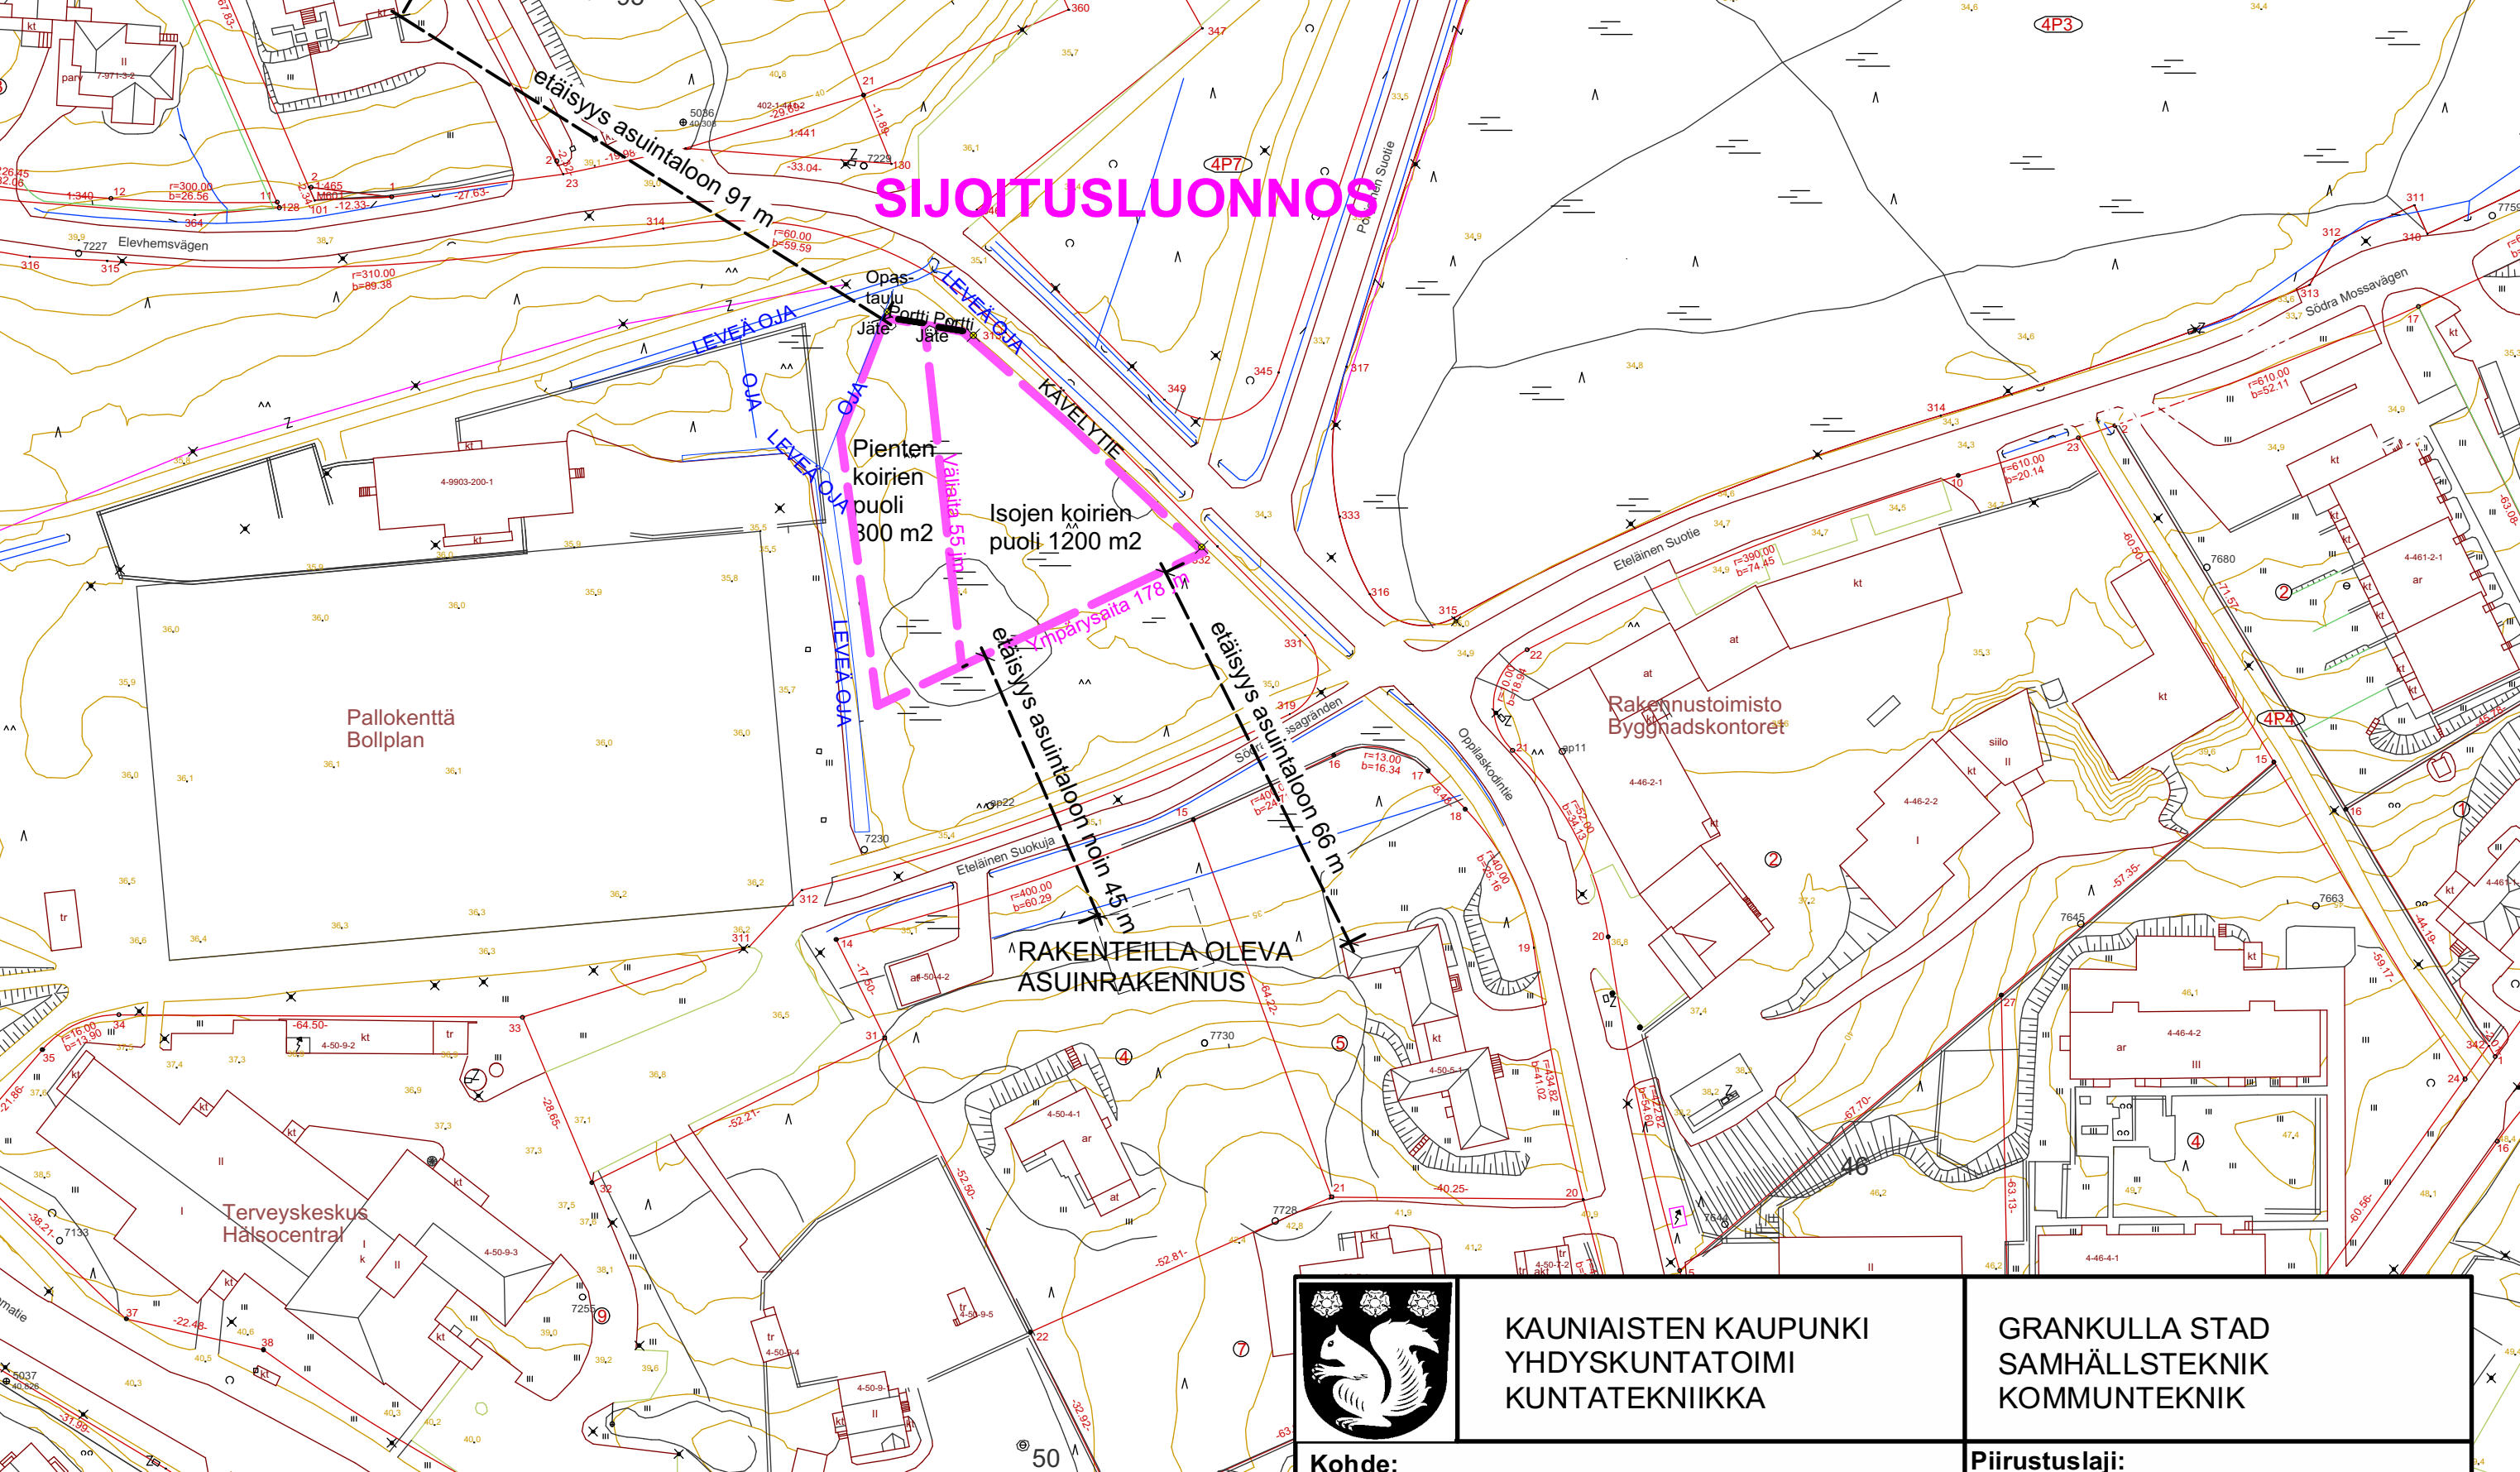

KAUNIAISTEN KAUPUNKI  
YHDYSKUNTATOIMI  
KUNTATEKNIikka

GRANKULLA STAD  
SAMHÄLLSTEKNIK  
KOMMUNTEKNIK

**Kohde:**  
Saharan metsä  
Oppilaskodintie 8-10, Kauniainen

**Piirustuslaji:**  
Viher-suunnitelma

**Piirustuksen sisältö:**  
Koirapuiston sijoitusluonnos ja etäisyys lähimpiin asuinrakennuksiin

**Suunnittelija:**

Emmi Silvennoinen  
puh. 050 5004128  
emmi.silvennoinen@kauniainen.fi

Kauniaisten kaupunki  
Oppilaskodintie 3  
PL 52, 02701 Kauniainen

<b>Mittakaava:</b> 1:1000	<b>Suunn. nro:</b>	<b>Pvm:</b> 27.9.2018
<b>Hyväksytty:</b>		