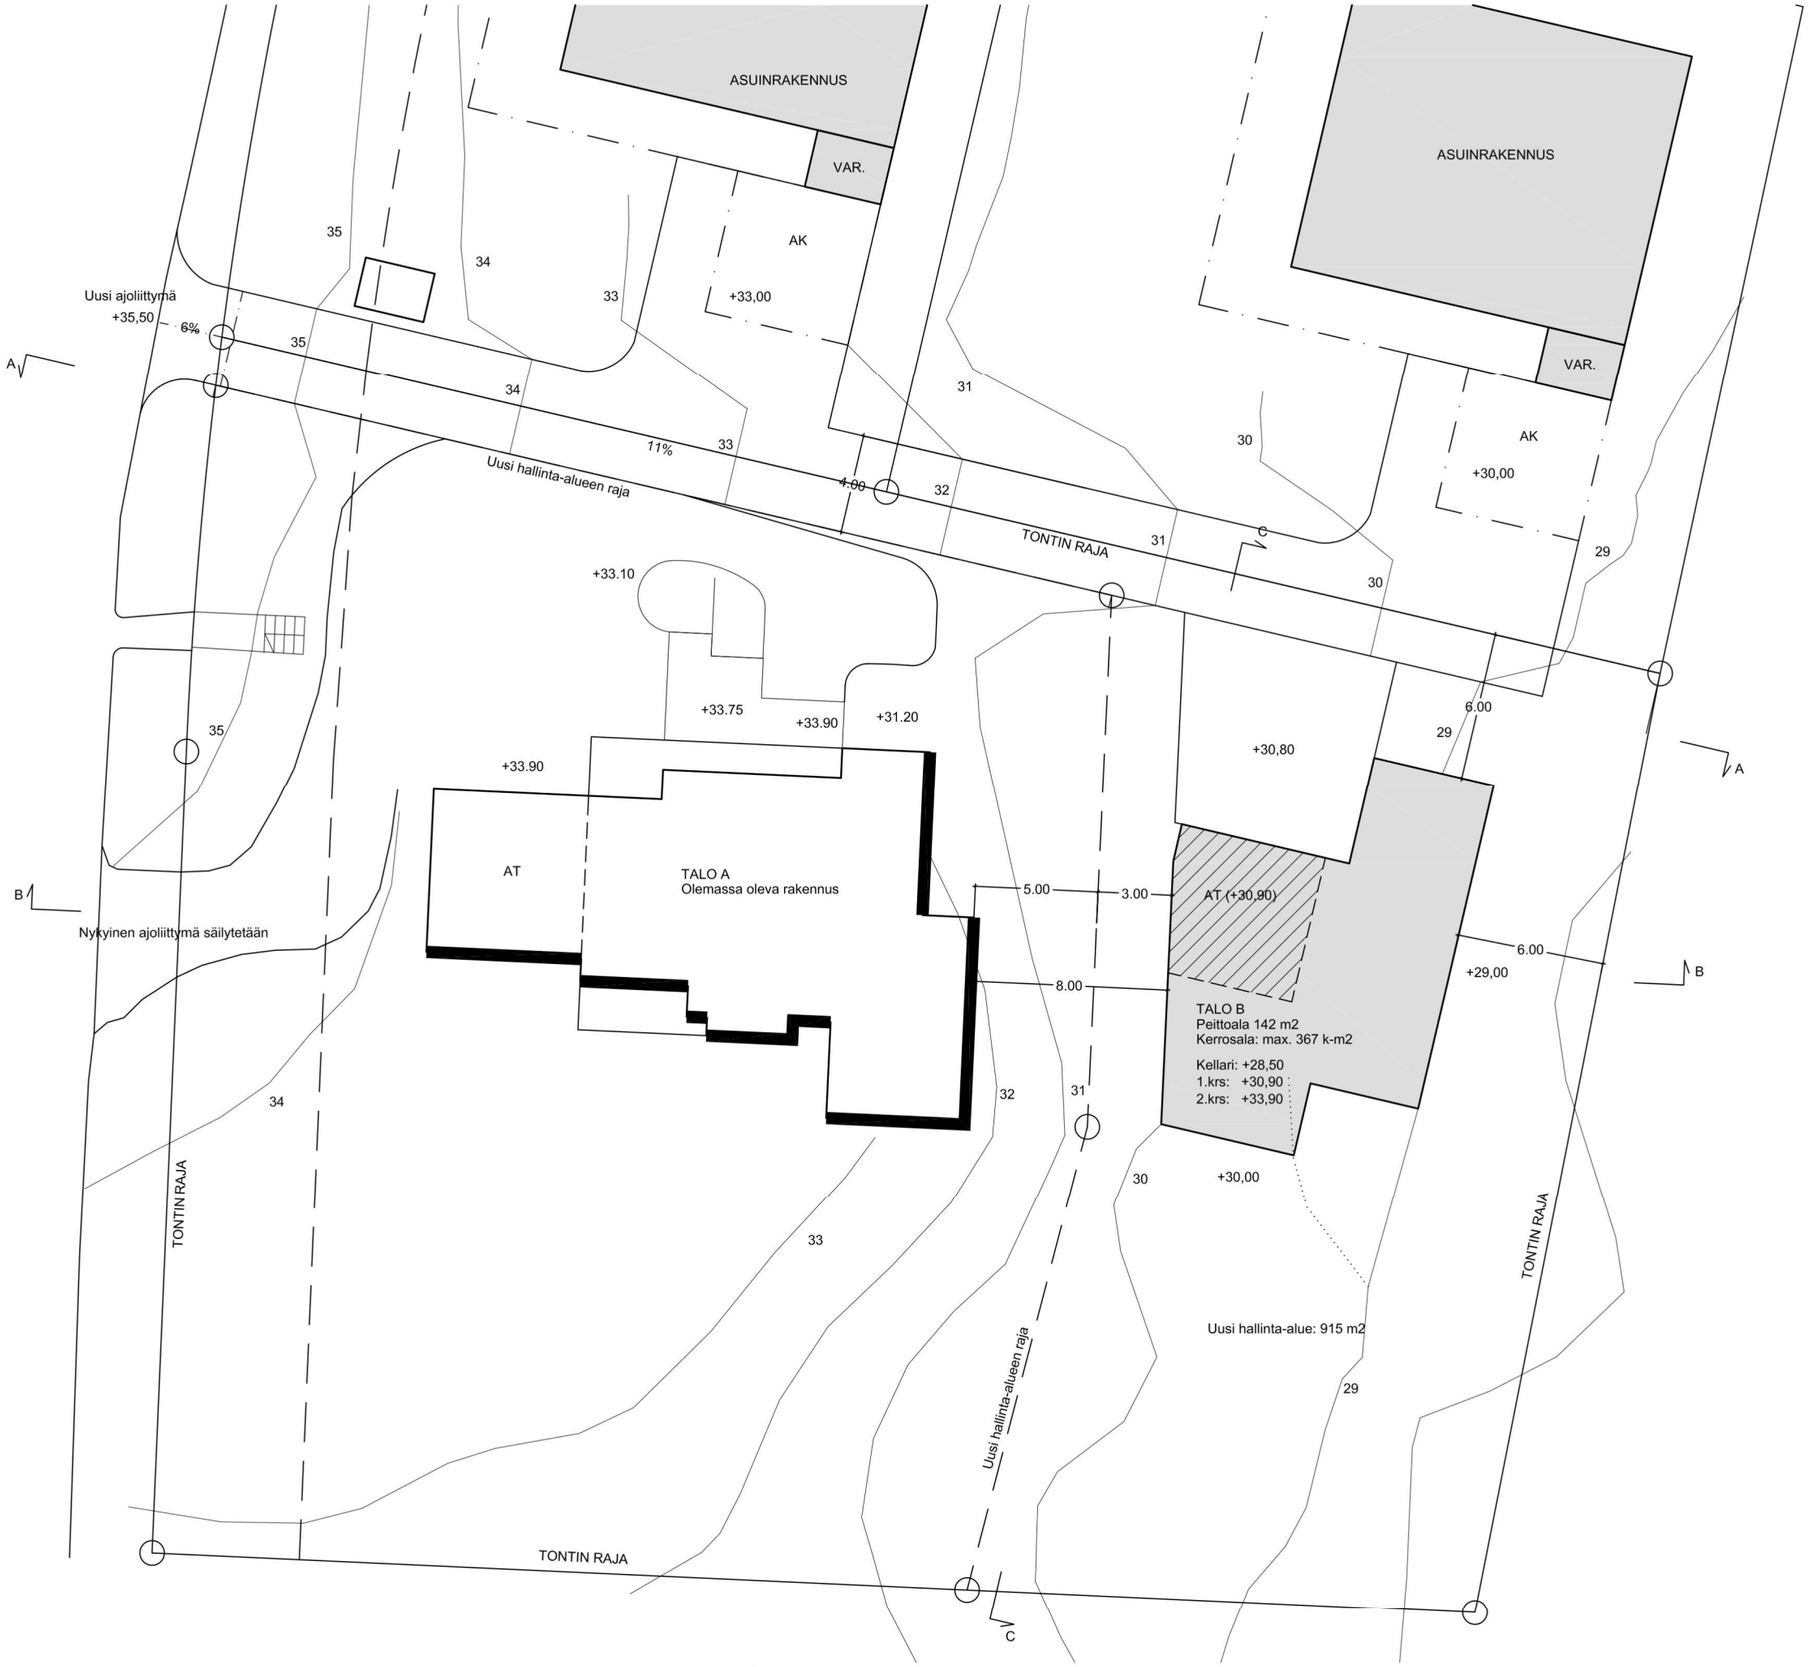

RIEKONTIE 5

ALUSTAVA TONTINKÄYTTÖSUUNNITELMA (Mitat ja korot tarkistettava), Asemapiirros 1:250 (A3)

30.01.2014

ARKKITEHTITOIMISTO ETTALA PALOMERAS OY
Solvikinkatu 10 B, 00990 Helsinki