


LIITE: Alustava asemapiirros

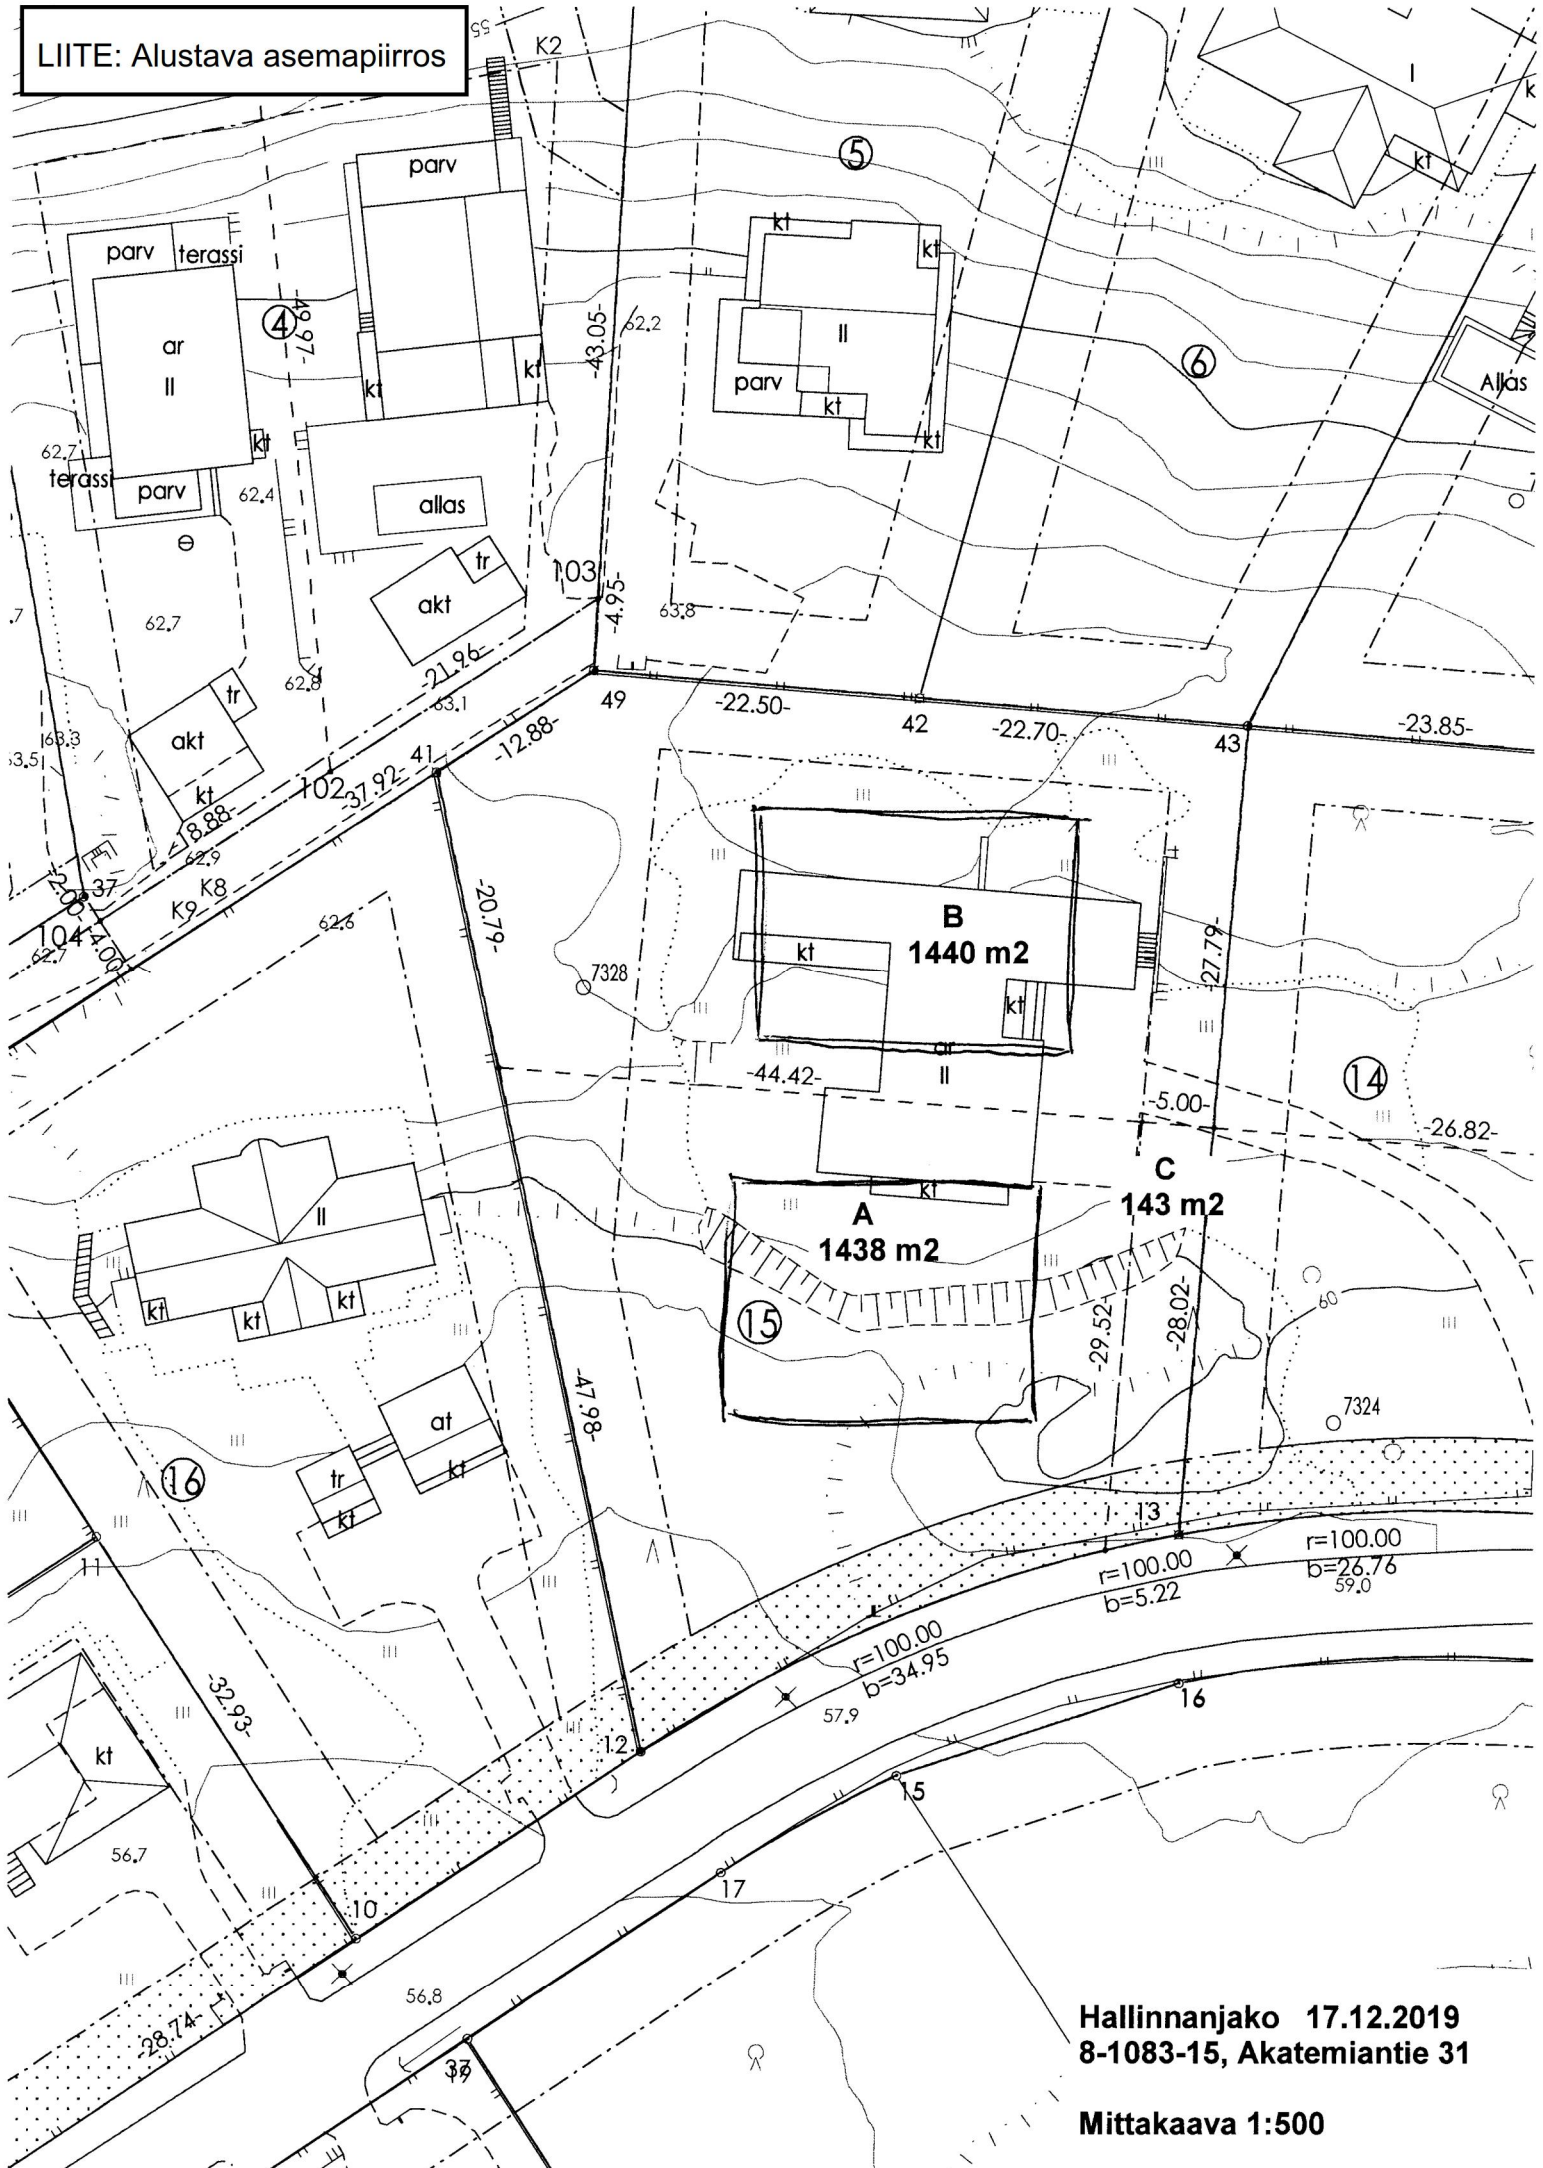

Hallinnanjako 17.12.2019
8-1083-15, Akatemiantie 31

Mittakaava 1:500