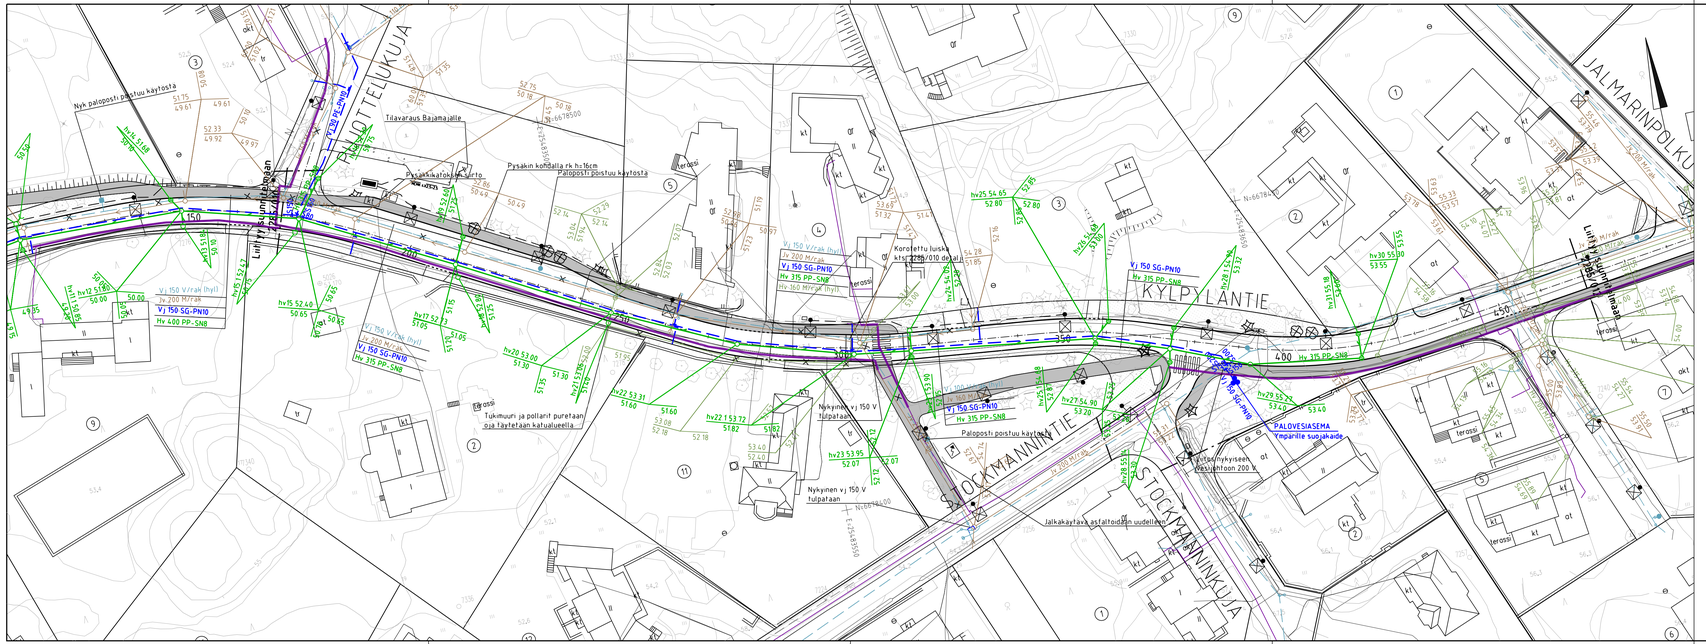

MERKINTÖJEN SELITYS

- Ajorata, asfaltti
- Jk, asfaltti
- Nurmi
- Reunatuki, luonnonkivi, harmaa, V170h, h=12 cm
  Korotetulla suojatiellä h=6cm
- Madallettu reunatuki , luonnonkivi,
  V170h, harmaa, h=3cm
- Upotettu reunatuki, luonnonkivi, harmaa, V170h, h=0cm
- Säilytettävä aita
- Säilytettävä havu-/lehtipuurivi
- Poistettava havu-/lehtipuu
- Säilytettävä havu-/lehtipuu
- Hulevesikaivo / tarkastuskaivo / kitakaivo
- Hulevesiviemäri, rakennettu / suunniteltu
- Jätevesiviemäri, rakennettu
- Vesijohto, rakennettu / suunniteltu

Erillisen valaistussuunnitelman mukaisesti:

- Valaisinpylväs

REV	PVM	TEKIJÄ	ERITTELY

KAUNIAISTEN KAUPUNKI
YHDYSKUNTATOIMI
KUNTATEKNIKKA

GRANKULLA STAD
KOMMUNTEKNIK
SAMHÄLLSTEKNIK

RAKENNUSKOHTEEN NIMI JA OSOITE
KYLPYLÄNTIE

PIIRUSTUKSEN SISÄLTÖ
Asemapiirustus

MITTAKAAVA
1:500

KOORDINAATISTO
GK25
N2000

PVM.	SUUNN.	PIIR.	HYV.
	.	.	

SUUNN. ALA	TYÖ NRO	PIIR. NRO
TKA	.	2285.11

TIEDOSTO . .
PREKERT. .

HSY Vesihuolto
Ilmalankuja 2A
PL 300
00066 HSY
p.(09) 15611

NRO

HYV.		
TARK.		
HYV.		
TARK.		

Finnmap Infra

Finnmap Infra Oy
Ratapihantie 11
00521 Helsinki
p.010 8365 3800

HYV.	23.11.2020	Rauno Mattila
TARK.	23.11.2020	Rauno Mattila
LAAT.	23.11.2020	Jeremia Hokkanen