




- MERKINNÄT:
- säilyvä kasvillisuus
 - istutettava puu
 - rungollinen pensas
 - kasvillisuusalue, maanpeitekasvillisuus (perenna-, heinä- tai pensasalue)
 - istutusallas ja/tai muu integroitu rakenne (penkki tms.)
 - luonnonkiveys, erikoiskiveys
 - luonnonkiveys
 - betonikiveys
 - ajorata / jk/pp, asfaltti
 - nurmikivi
 - vesiallas/-aihe
 - integroitu taide/leikki
 - teriipaikka
 - aluevaraus ulkokalusteille/kahvila-toiminnalle
 - kaide
 - polkupyöräpysäköinti
 - valaisin
 - reunakivi
 - madallettu reunakivi
 - luiskattu reunakivi
 - suojatie ja pyörätien jatke
 - valmin pinnan likimääräinen korkeusarvo 27.2
 - valmin pinnan likimääräinen korkeusarvo 20.4
 - kaivo, sijainti alustava
 - hulevesiviemäri, suunniteltu / rakennettu
 - uusi rakennus

Kauniaisten kirjasto

POIKKILEIKKAUS A-A
1:100

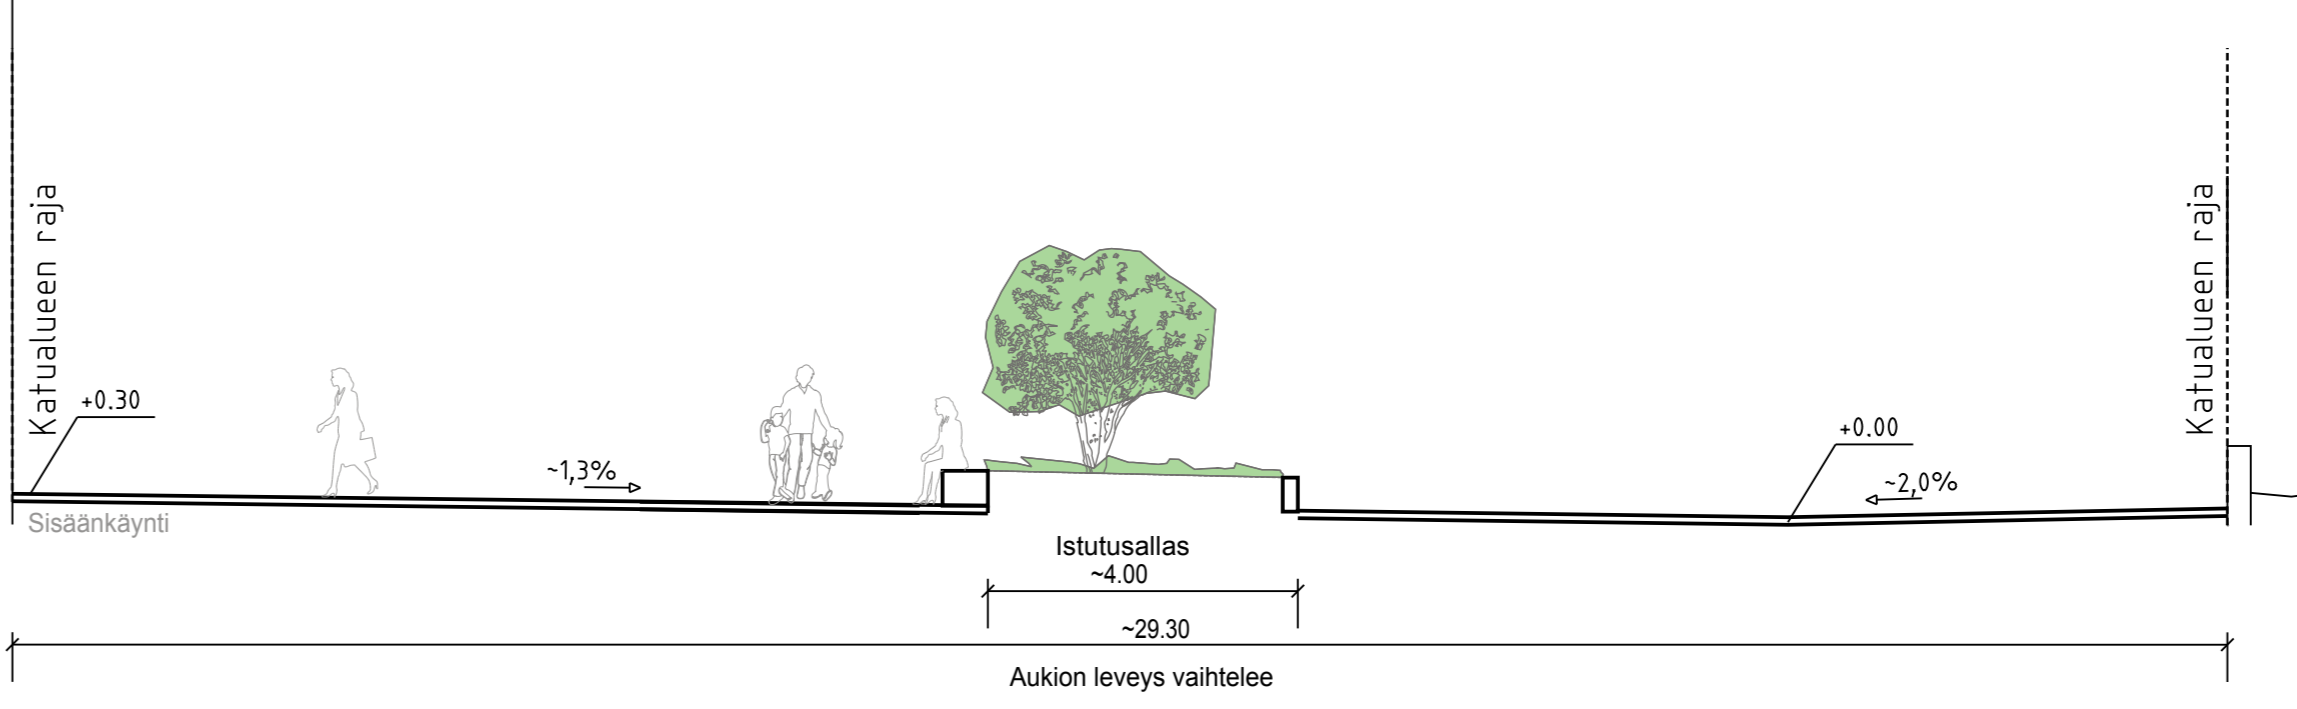


Asuinrakennus (As Oy Tribuuni)

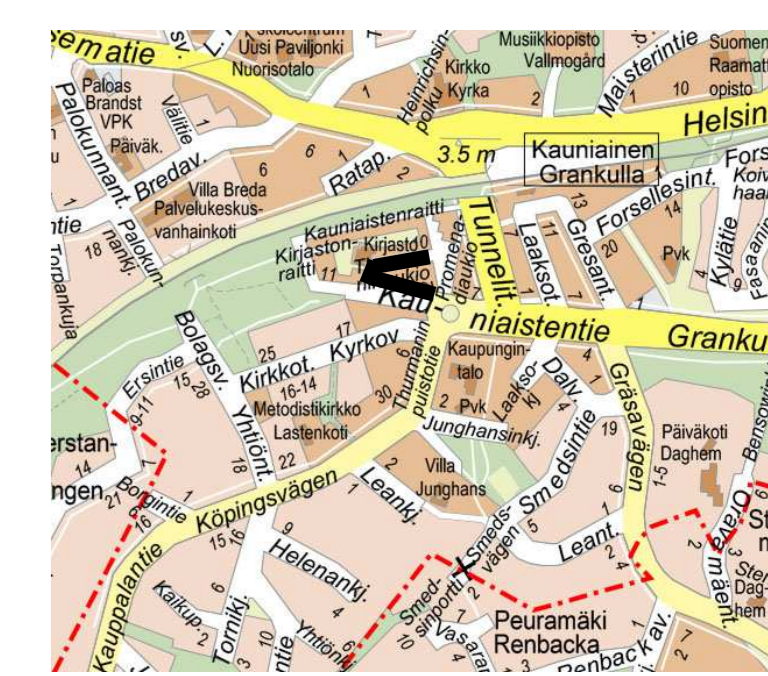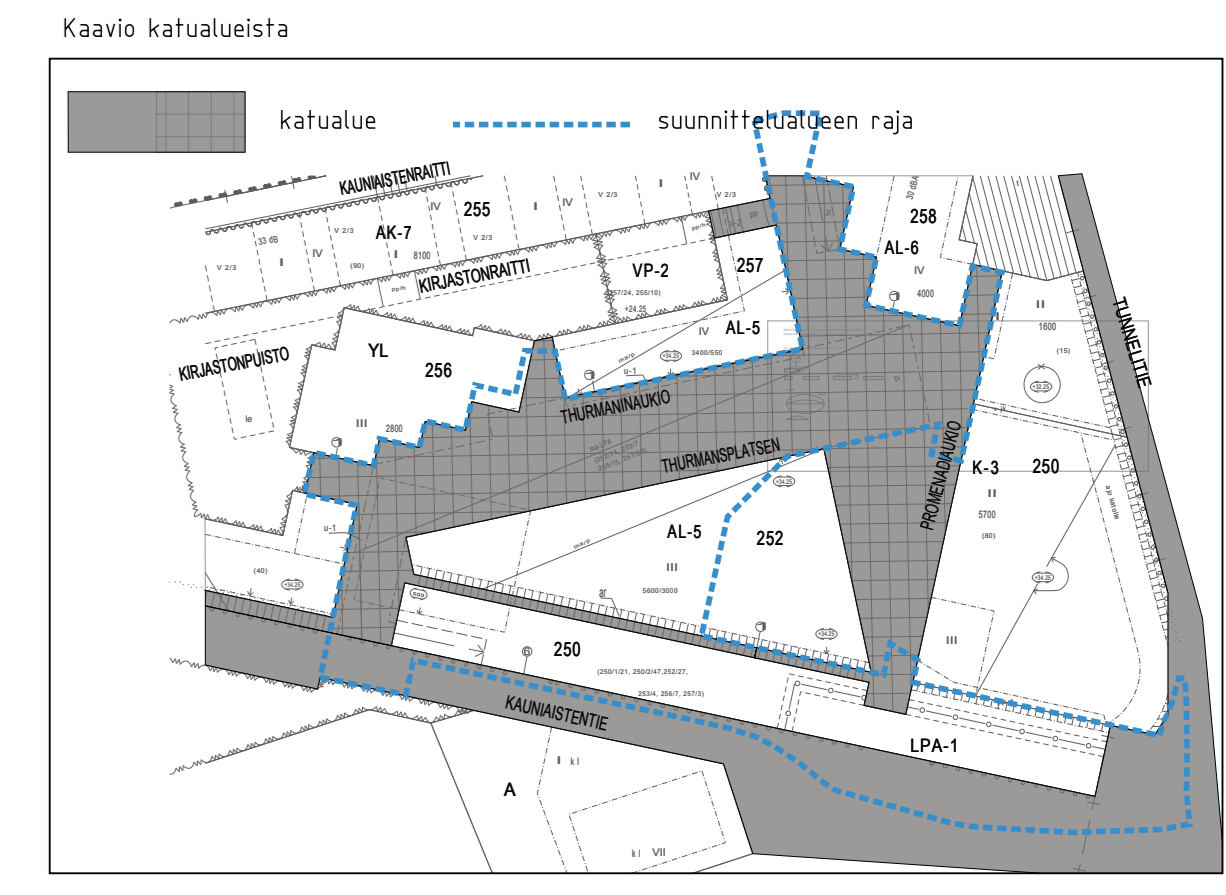

Kauniaisten kirjasto

POIKKILEIKKAUS B-B
1:200

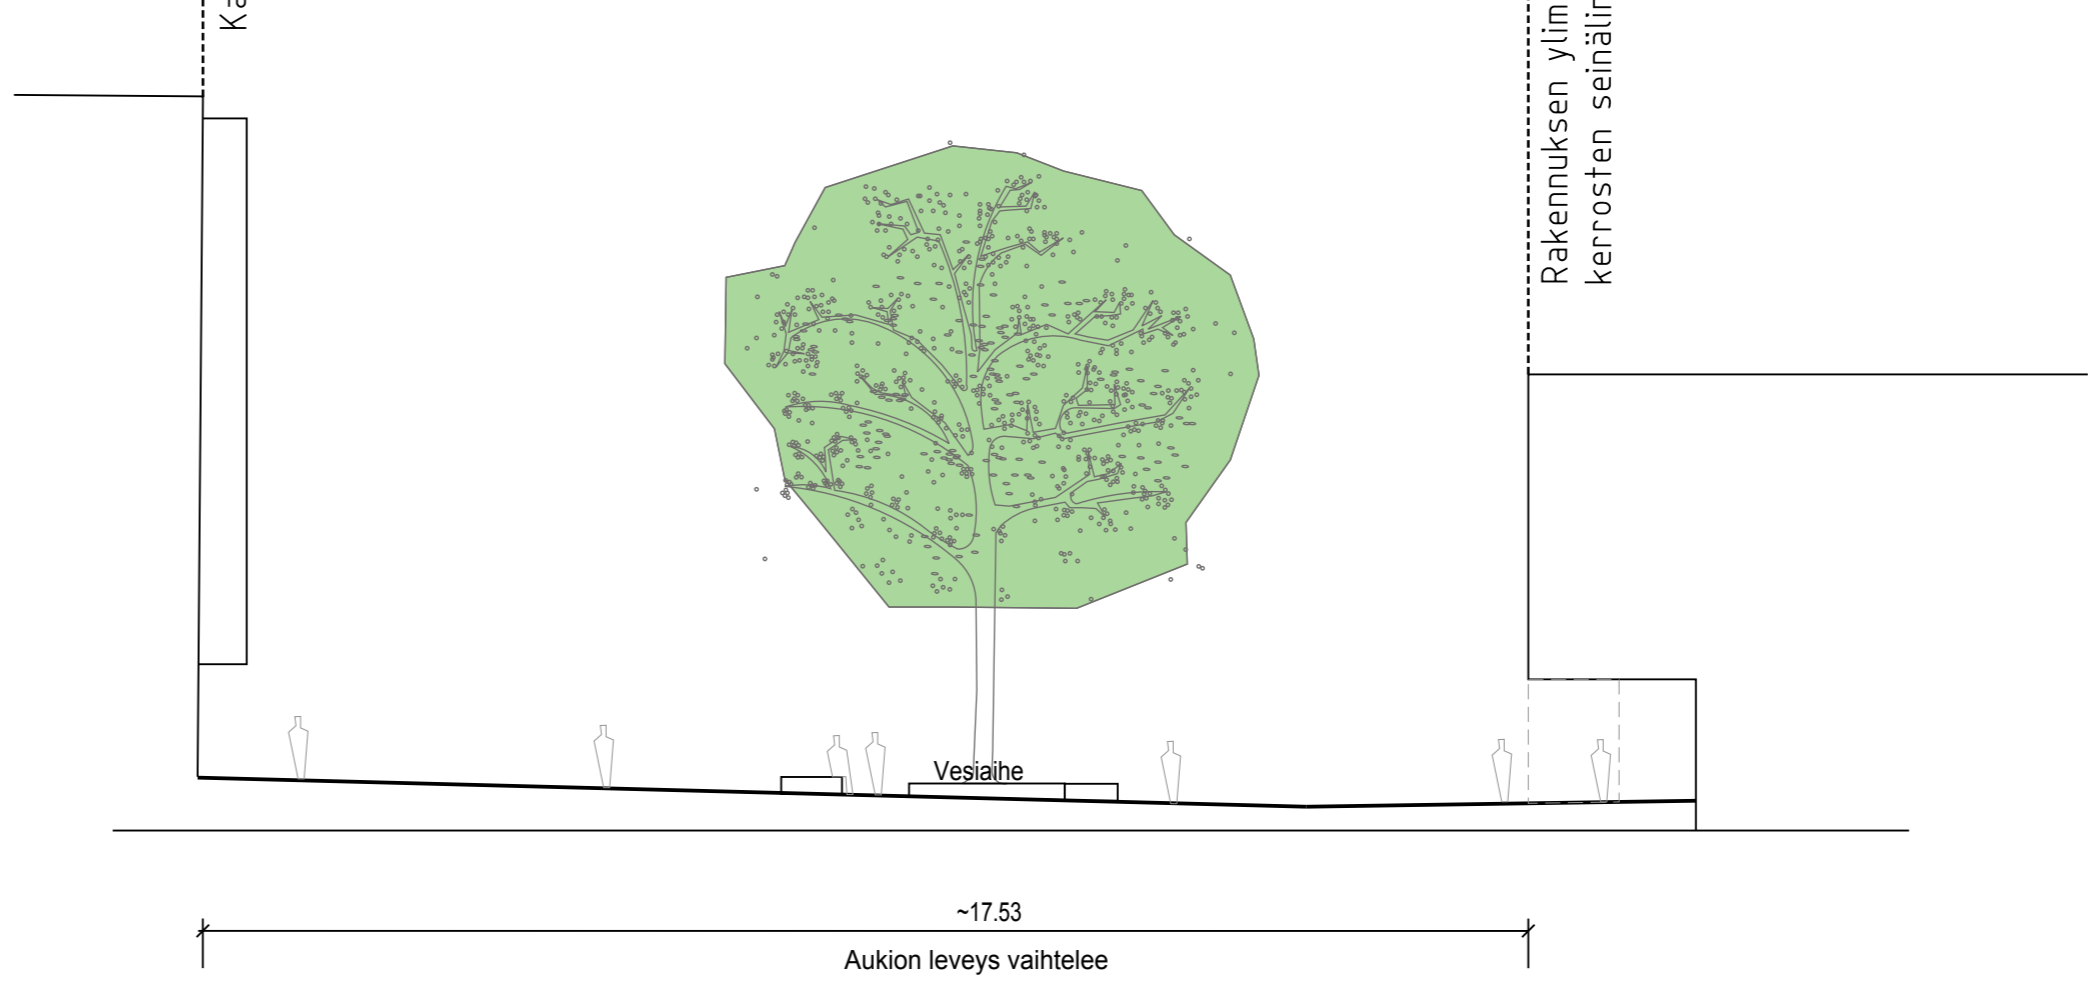

KAUNIAISTEN KAUPUNKI YHDYSKUNTATOIMI KUNTA- ja YHDYSKUNTA- KUNTA- ja YHDYSKUNTA- KUNTA- ja YHDYSKUNTA-		GRANKULLA STAD SAMHÄLLSTEKNIK KOMMUNTEKNIK 27.10.2017 Jaakko Koivunurmi		PIIRI: 25 SUUNN.: 25 TARK.: 25
