



LEIKKAUS A-A 1/100

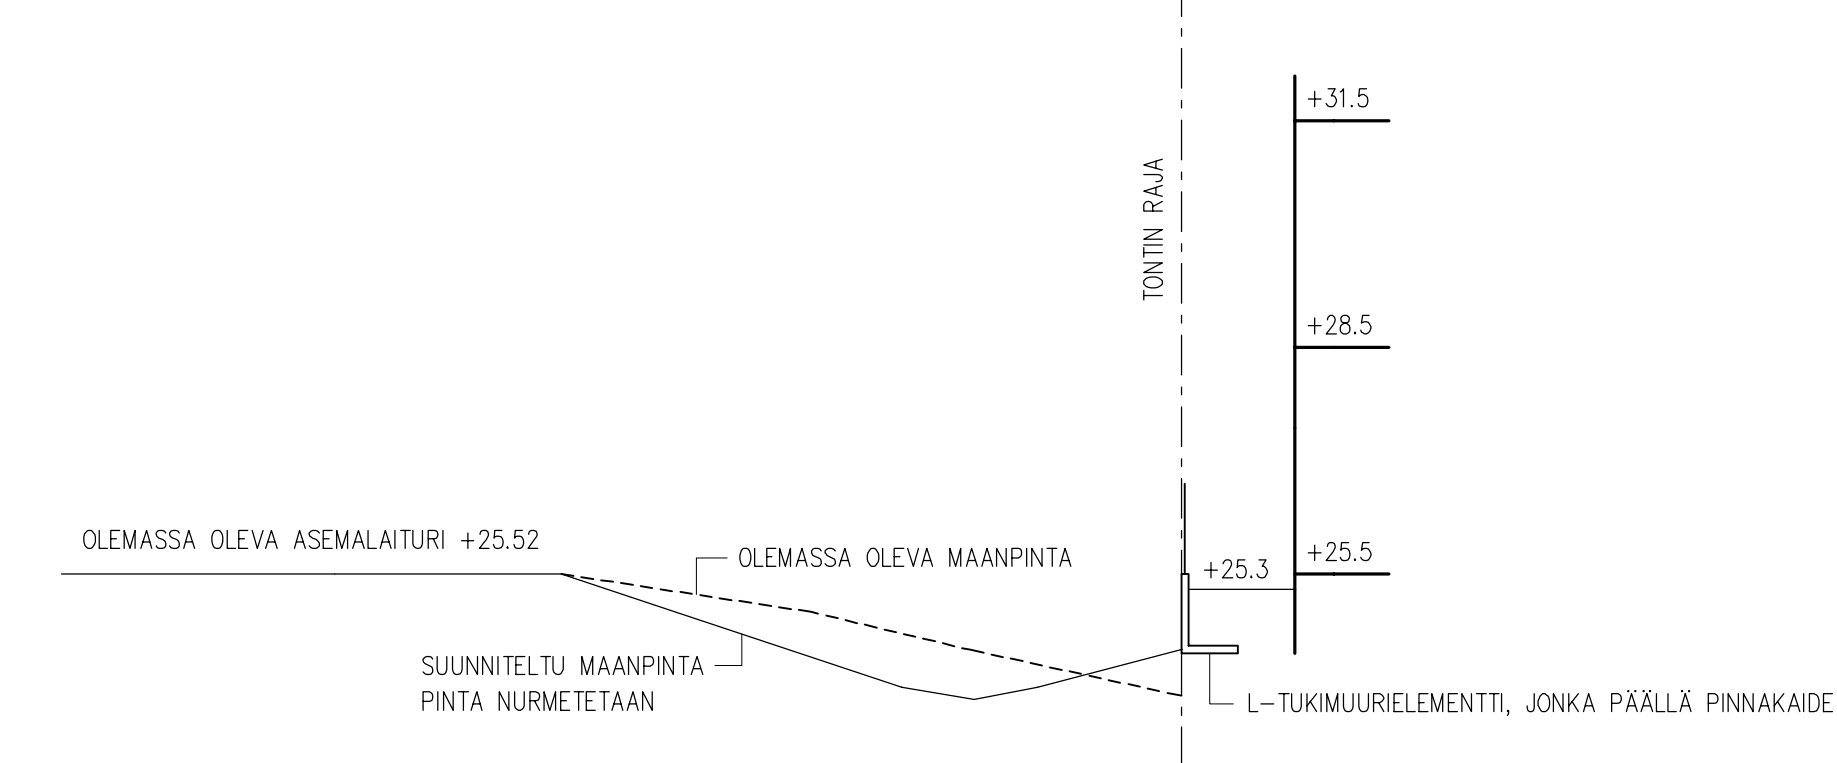

LEIKKAUS B-B 1/100

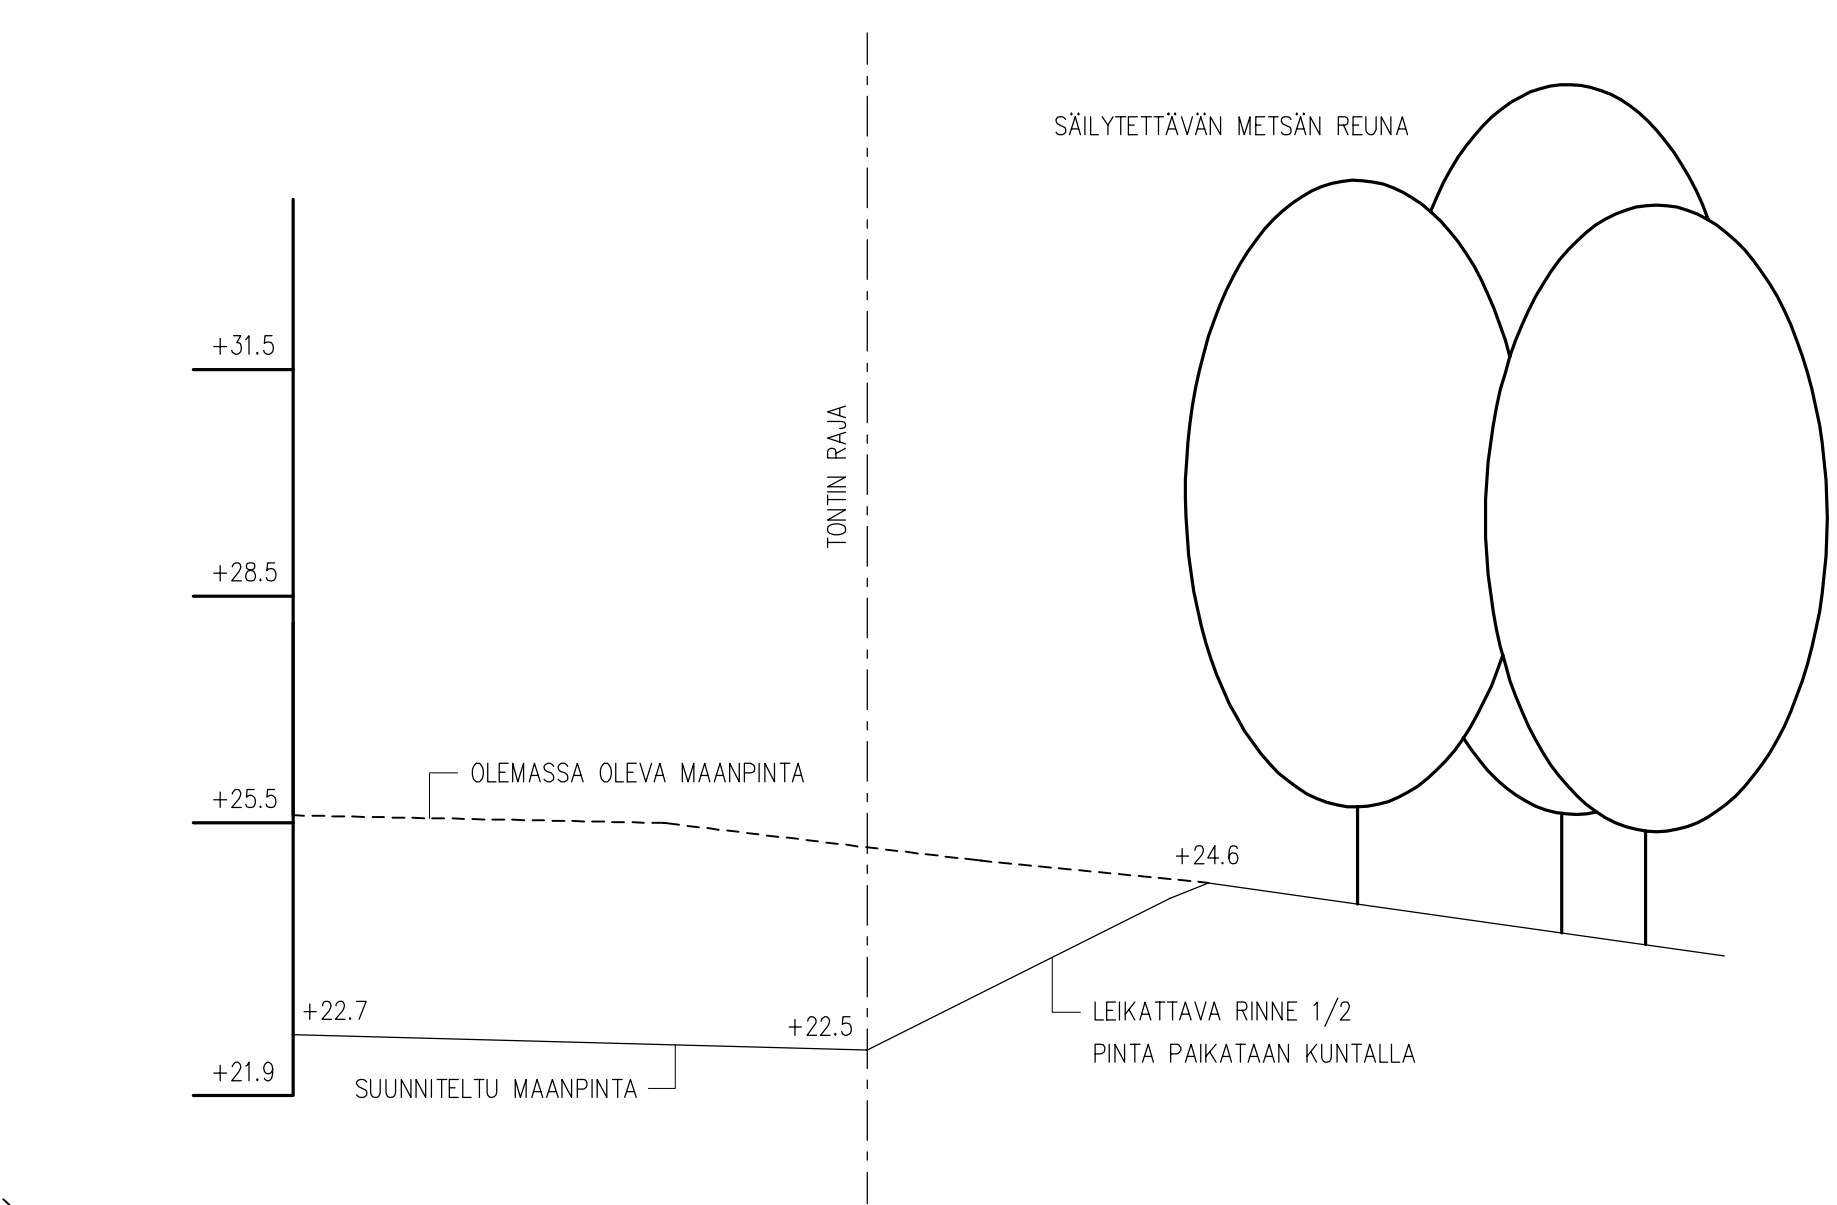

MERKINTÖJEN SELITYKSET

- SÄILYTTÄVÄ METSÄALUE, ALUE SIVOTAAN
- ISTUTETTAVA PUU
- SÄILYTTÄVÄ VIHER- TAI METSÄNPOHJAKASVILLISUUSALUE
- ISTUTETTAVA KUNTTA
- ISTUTETTAVA PENSAS
- ISTUTETTAVA SIRTONURMI
- SEINÄNVIIRUSSEPELI, HALKAISUJA 32-64 MM
- BETONIKIVIEYS, LUJABETONI OY, HERRASKARTANKIVIEYS 210x140x70, HARMAA, TIILILADONTA
- ASF
- VITA VALETTAVA TURVA-ALUSTA, SALTUX OY, PLAYTOP, PUNAINEN
- NURMIKIVIEYS, RUUDUS OY, GOLF-KIVI, HARMAA
- PUUTERASSI
- PIHAVALAISIN, KATSO SÄHKÖSUUNNITELIJAN PIIRUSTUKSET
- SUUNNITELTU KORKEUSASEMAT
- SADEVESIKAIVO
- UPOITETTAVA BETONIREUNALUSTA, NÄKYMÄ 0-100 MM
- KP KIVIPESÄ
- LK LUMEN KASAUS

PIHAKALUSTEET

- RO ROSKAKORI, FINNTURE OY 2 KPL
- LT LIPPUTANKO, YPÄ-TUOTE, 12-METRIINEN, VARUSTEET + LIPPU 1 KPL
- KE KEINUTELINE, FINNTURE OY, TURVA- JA AUTONRENGASISUIN, 1 KPL
- PP POLKUPYÖRÄTELINE, FINNTURE OY 3 KPL
- OT OPASTAULU, KINNITETÄÄN SEINÄÄN 1 KPL
- PTM PELASTUSTEMERKKI, KINNITETÄÄN SEINÄÄN 1 KPL
- TO TOMUTUSTELINE, FINNTURE OY 1 KPL
- IT ISTUINTASO, BETONIKIVIREUNAS PUUKANNELLA 6 KPL
- HL HEKKALAITIKKO, HEKKALAITIKKOHEKKA PINTAMATERIAALINA

KASVILLISUUS

- PUUT
- TV TILIA VILGARIS, PUSTOLEHMUS, KOKO 010-012 KPL
- PS PRUNUS SARGENTI, RUSOTUOMI, KOKO 006-008 KPL
- PPE PRUNUS PENNSYLVANICA, PILVIRKSKKA, KOKO 006-008 KPL

PENSAAT

- SJF SPIRAEA JAPONICA FROEBELI, RUUSJANGERVO, KOKO 040-060, IST.THEIYS 60x60 KPL
- RA RIBES ALPNUM, TAKINAMARJA, KOKO 040-060, IST.THEIYS 80x80 KPL
- PFG POTENTILLA FRUTICOSA GOLDFINGER, PENSASHANHIKKI, KOKO 040-060, IST.THEIYS 70x70 KPL
- PMP PINUS MUGO PUMILOUKKAPÖYRIÖRIEMÄNTY, KOKO 025-030, IST.THEIYS 60x60 KPL
- LCE LONICERA CAERULEA EDULIS, SINIKUUSAMA, KOKO 040-060, IST.THEIYS 80x80 KPL
- SG SPIRAEA GREFSHEIM, NORJANJANGERVO, KOKO 040-060, IST.THEIYS 80x80 KPL
- SC SPIRAEA CHAMAEDRYFOLIA, VIRPJANGERVO, KOKO 040-060, IST.THEIYS 80x80 KPL

Korkeusjärjestelmä / Högssystem:  
N2000

MAKS. PVM	TEK.	TARK.	HYV.
	501	1	
UUDISRAKENNUS	PÄÄPIIRUSTUSLIITE		
ASOY KAUNIAISTEN BREDAANLAAKSO	PIHA- JA PINTAVESISUUNNITELMA 1:200		
ASOY KAUNIAISTEN BREDAANKALLIO			
BREDAANPORTTI, 02700 KAUNIAINEN	TK No	324-5002	
11.01.2018	PE		
SAUNAKA	PE		
MARK	324-5002-01		