


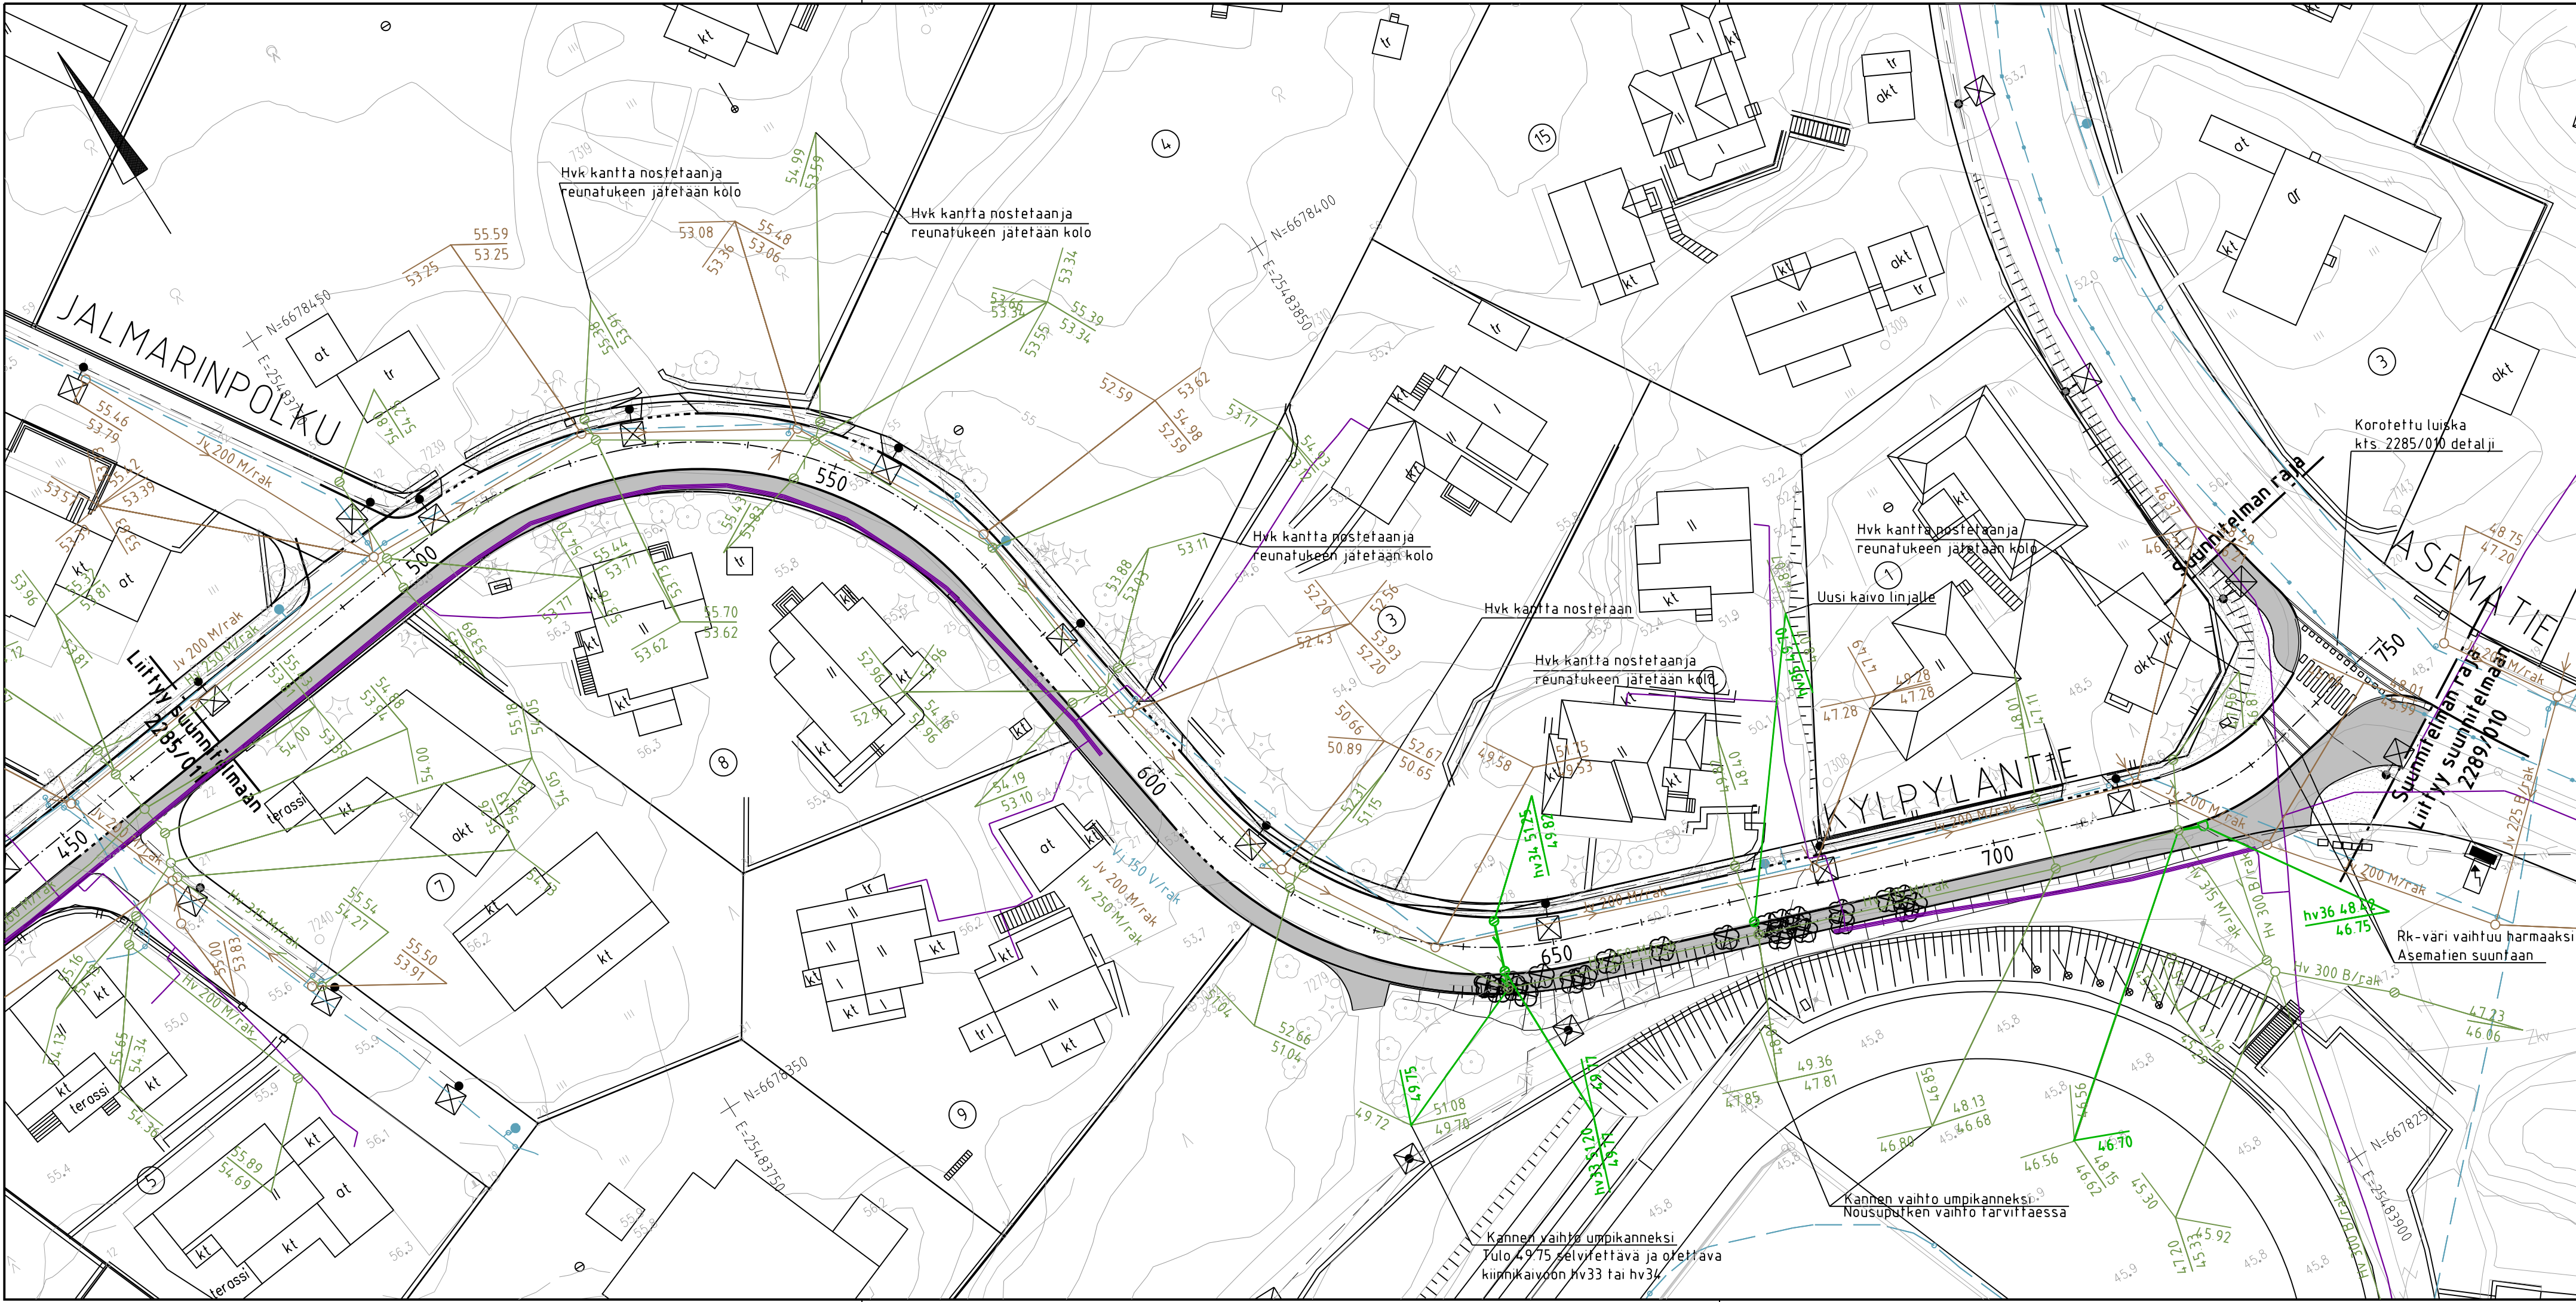

MERKINTÖJEN SELITYS

- Ajorata, asfaltti
- Jk, asfaltti
- Nurmi
- Nupukivi, punainen, 220×140×80, riviladonta - juoksukivirivi kiveyksen reunaan
- Reunatuki, luonnonkivi, harmaa, V170h, h=12 cm
- Korotetulla suojatiellä h=6cm
- Madallettu reunatuki, luonnonkivi, V170h, harmaa, h=3cm
- Upotettu reunatuki, luonnonkivi, harmaa, V170h, h=0cm
- Säilytettävä aita
- Säilytettävä havu-/lehtipuurivi
- Luiska
- Poistettava havu-/lehtipuu
- Säilytettävä havu-/lehtipuu
- hulevesikaivo / tarkastuskaivo / kitakaivo
- hulevesiviemäri, rakennettu / suunniteltu
- rakennettu jätevesiviemäri
- vesijohto, rakennettu / suunniteltu
- Erillisen valaistussuunnitelman mukaisesti:
- Valaisinpylväs



REV	PVM	TEKIJÄ	ERITTELY			
 KAUNIAISTEN KAUPUNKI YHDYSKUNTATOIMI KUNTATEKNIikka				GRANKULLA STAD KOMMUNTEKNIK SAMHÄLLSTEKNIK		
RAKENUSKOITTEEN NIMI JA OSOITE KYLPYLÄNTIE Asematien risteys				PIRUSTUKSEN SISÄLTÖ Asemapiirustus		MITTAKAAVA 1:500 KOORDINAATIO GK25 N2000
PVM	SUUNN.	PIRT.	HYV.	SUUNN. ALA	TYÖ NÖ	PIR. NÖ
				TKA		2285.12
TIEDOSTO				PROJEKTI		
HSY Vesihuolto Ilmalankuja 2A PL 300 00066 HSY p.(09) 15611				NRO	HYV.	
					TARK.	
					HYV.	
					TARK.	
				HYV.	23.11.2020	Rauno Matila
				TARK.	23.11.2020	Rauno Matila
				LAAT.	23.11.2020	Jeremia Hokkanen

Finnmap Infra

Finnmap Infra Oy
Rafaphantie 11
00521 Helsinki
p.09 8565 3800